

МО Орловский район

МО г. Орёл


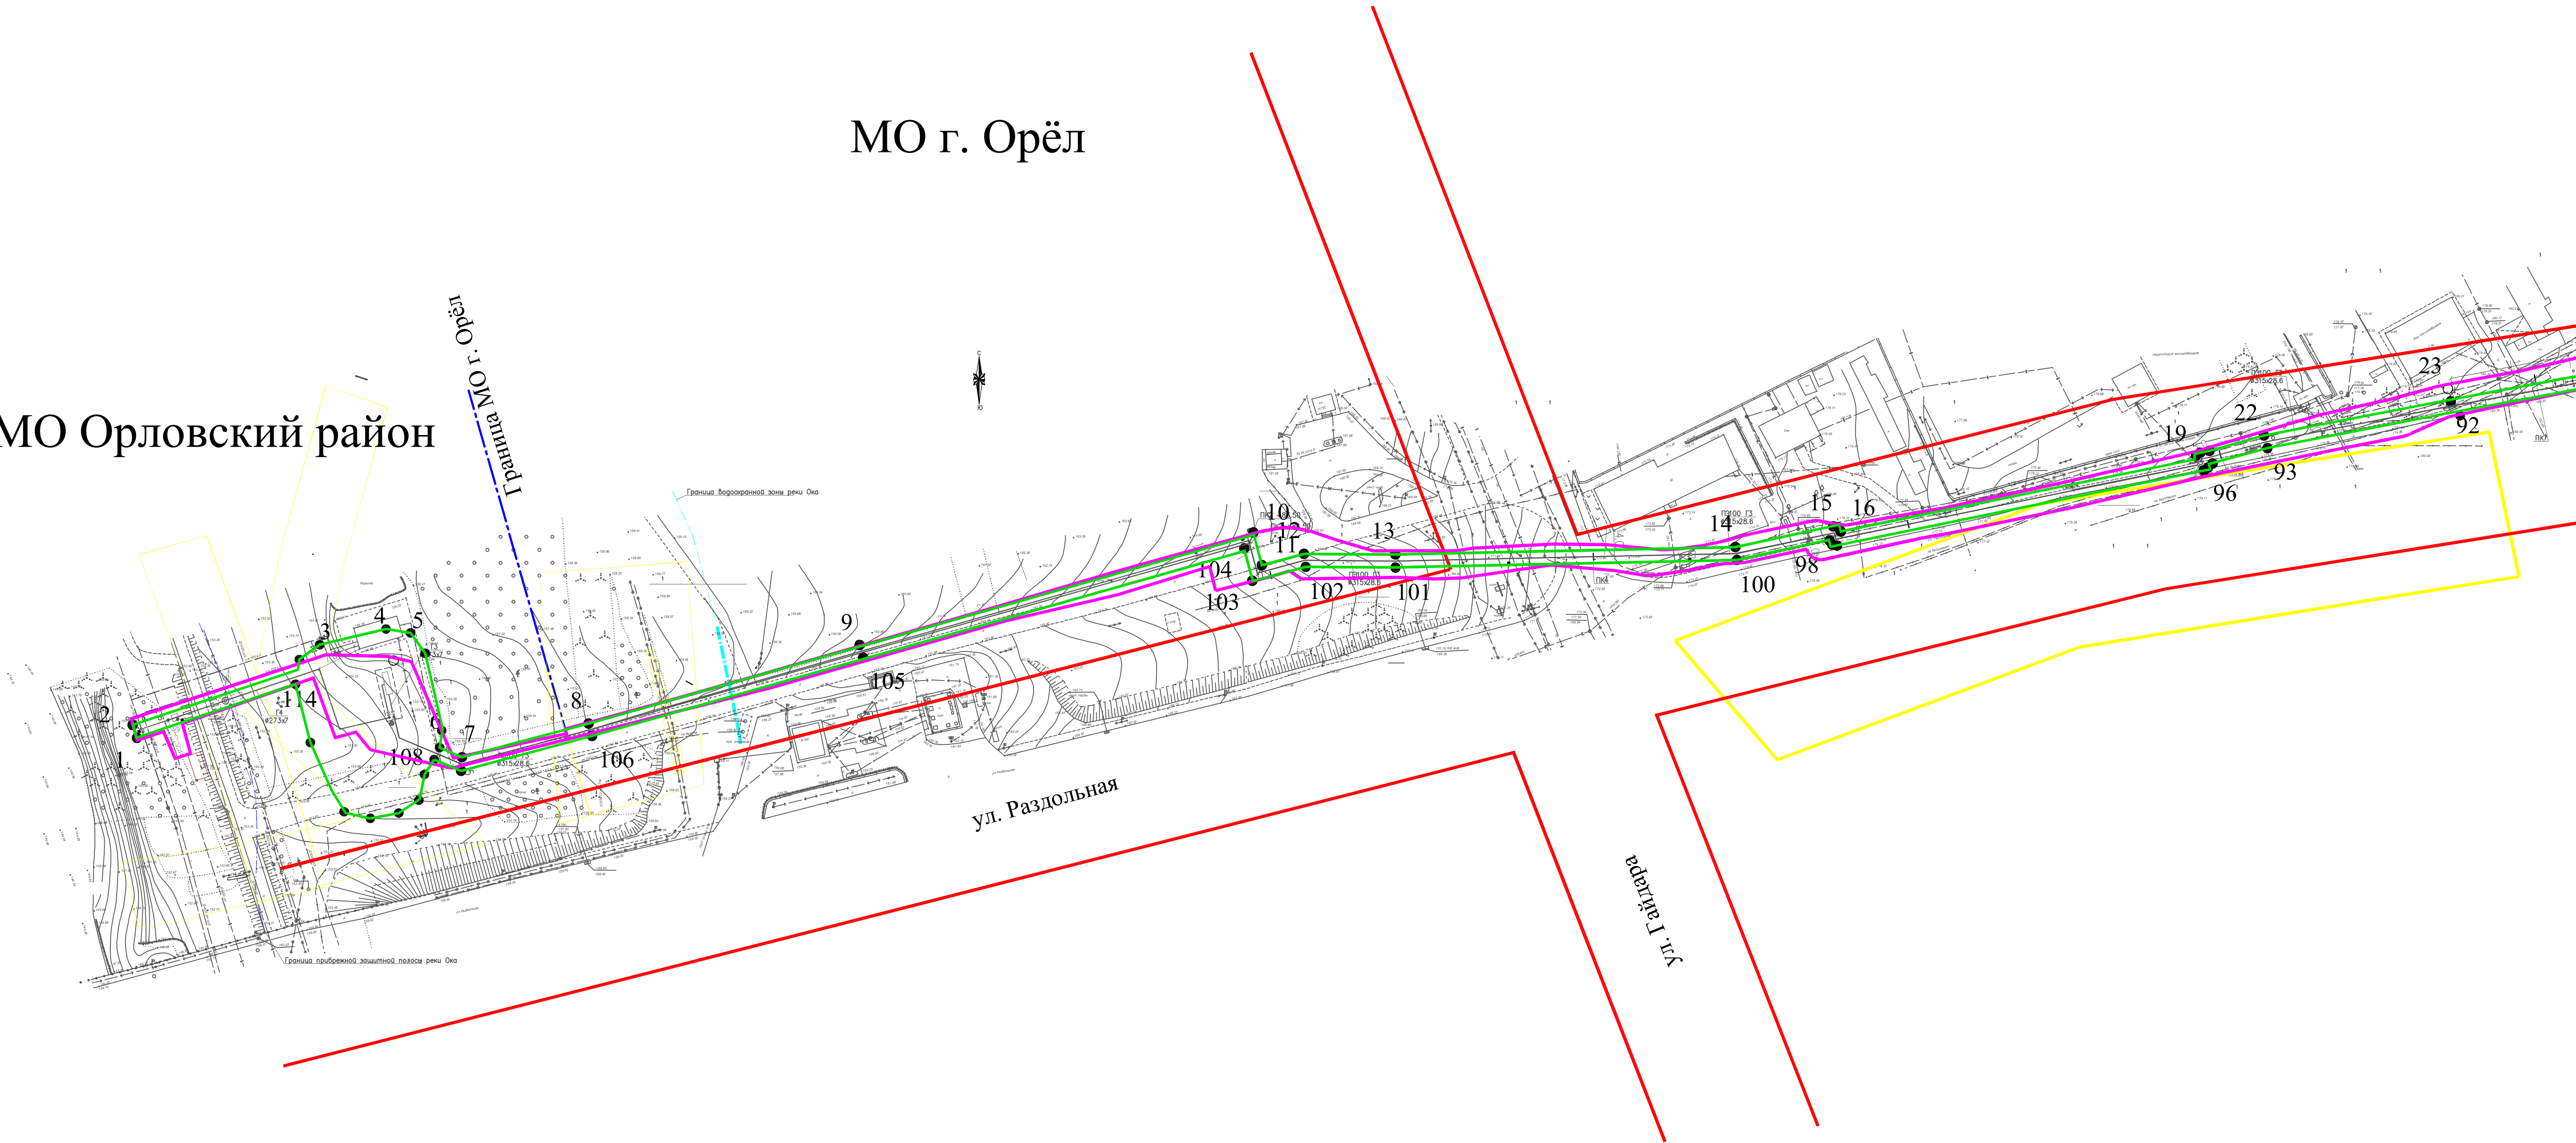


СХЕМА РАСПОЛОЖЕНИЯ ЛИСТОВ

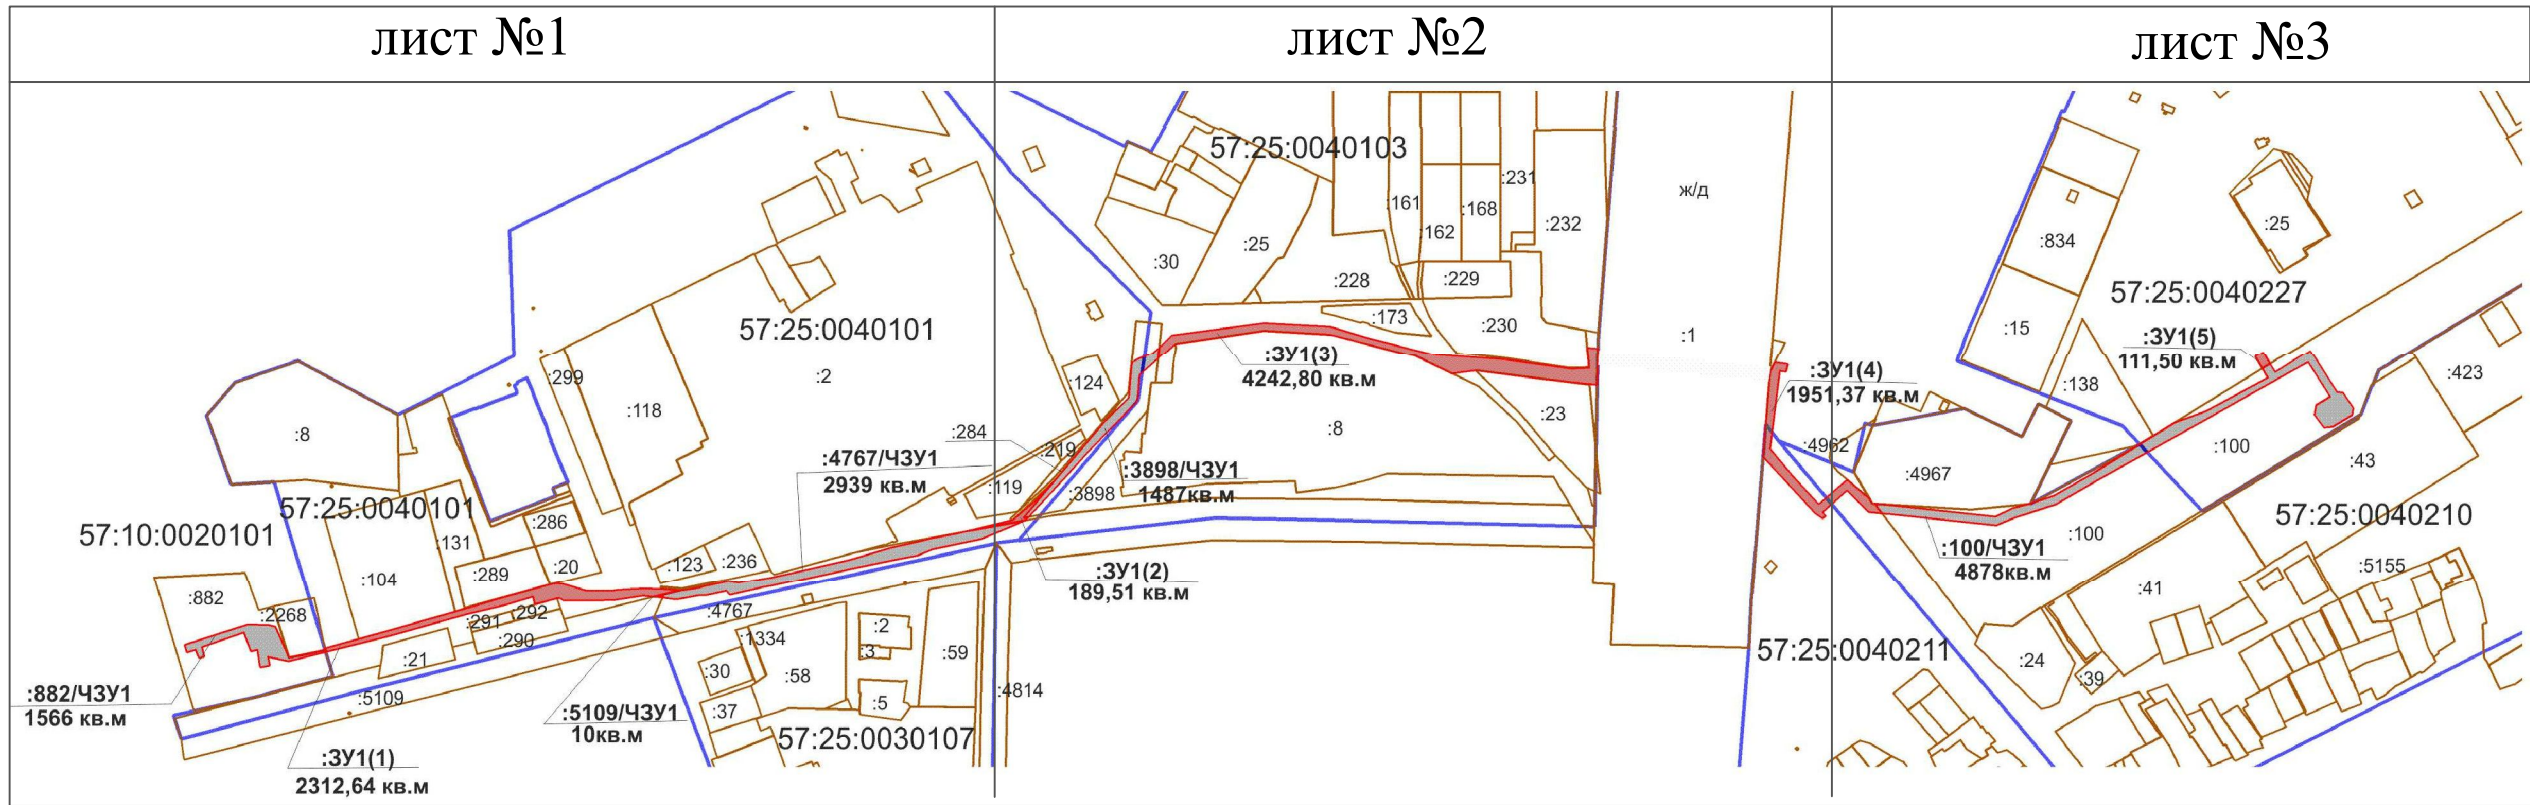

Условные обозначения

- охранный зона проектируемого газопровода
- охранный зона существующих коммуникаций
- участок на период строительства линейного объекта (сервитут)
- красная линия
- 21 - номер поворотной точки зоны размещения объекта

						03-04-ПМТ			
						Проект планировки и межевания территории линейного объекта			
						Наружная сеть газоснабжения к 9-10 этажным домам с помещениями для общественного пользования по ул. Раздольной в городском округе «Город Орёл» Орловской области			
Изм.	Коп.уч.	Лист	М. док.	Подпись	Дата	Чертеж зон планируемого размещения линейного объекта Чертеж красной линии	Стадия	Лист	Листов
Гип		Петренко					П	1	3
Нач.отдела		Розин И.Н.							
Выполнил		Резанцев С.А.							
						М 1:1000	ООО "Геосервис"		