


ПРОЕКТ МЕЖЕВАНИЯ ТЕРРИТОРИИ

Схема расположения земельного участка на кадастровом
плане территории в кадастровом квартале 57:25:0010826

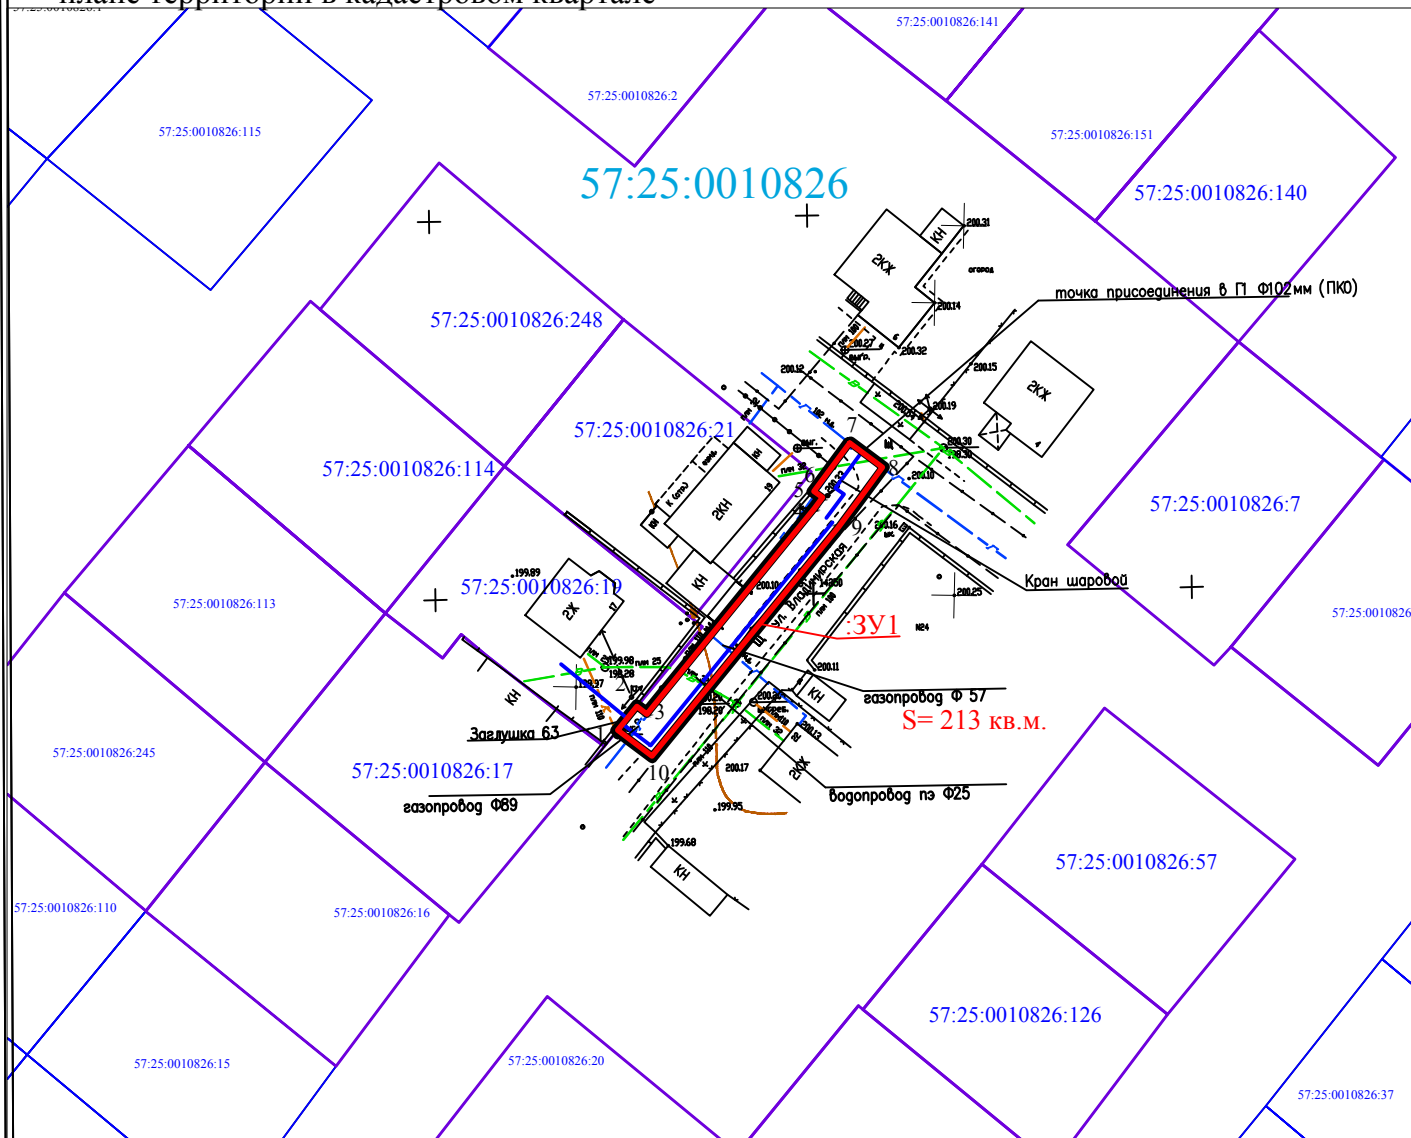

Условные обозначения:

- 3У1 - образуемый земельный участок
 - - граница кадастрового деления
 - - граница охранных зон
 - - границы земельных участков, занесенных в ГКН
 - - граница образуемого земельного участка
 - - граница проектируемой красной линии
 - 57:25:0040101:25 - обозначение земельного участка, занесенного в ГКН
 - 1 - характерная точка границы, сведения о которой позволяют однозначно определить ее положение местности
 - 57:25:0020222 - обозначение кадастрового квартала, занесенного в ГКН
 - ЖЗ - зона застройки индивидуальными жилыми домами
- Запрашиваемый вид использования земельного участка: для строительства газопровода низкого давления
- Категория земель: земли населенных пунктов

Изм.	Кол.уч.	Лист	N док.	Подп.	Дата	Орловская область, г.Орел, ул.Владимирская, д.17 Кадастровый квартал 57:25:0010826 Строительство газопровода		
Директор	Жуковин В.В.					Проект межевания территории		
Гл. специал.								
Выполнил	Лавров А.Н.					Чертеж проекта межевания территории Масштаб 1:1000		
						Стадия	Лист	Листов
						ППТ	1	
						ООО "Орелземпроект"		