


Схема расположения публичного сервитута в отношении части земельных участков с КН 57:25:0020312:7, 57:25:0000000:4823, 57:25:0020402:70, 57:25:0020411:45, 57:25:0020406:446, 57:25:0020406:41, 57:25:0020406:36, 57:25:0020406:95, 57:25:0000000:5596, 57:25:0000000:5366, 57:25:0000000:3908, 57:25:0000000:4584, 57:25:0000000:5502, 57:25:0020502:44, 57:25:0000000:4331, 57:25:0020401:198, 57:25:0000000:3888, 57:25:0000000:3881 и на кадастровый квартал № 57:25:0020238, 57:25:0020401, 57:25:0020237, 57:25:0020406, 57:25:0020236, 57:25:0020410, 57:25:0020235, установленного в целях обслуживания газопровода г. Орёл, ул. Васильевская, ул. Карачевская, ул. 1-я Посадская, пер. Соляной

Условный номер земельного участка для установления публичного сервитута № 57:25:0000000:3У1

Местоположение: Российская Федерация, г. Орёл, ул. Васильевская, ул. Карачевская, ул. 1-я Посадская, пер. Соляной

Площадь земельного участка для установления публичного сервитута 12063 кв. м.

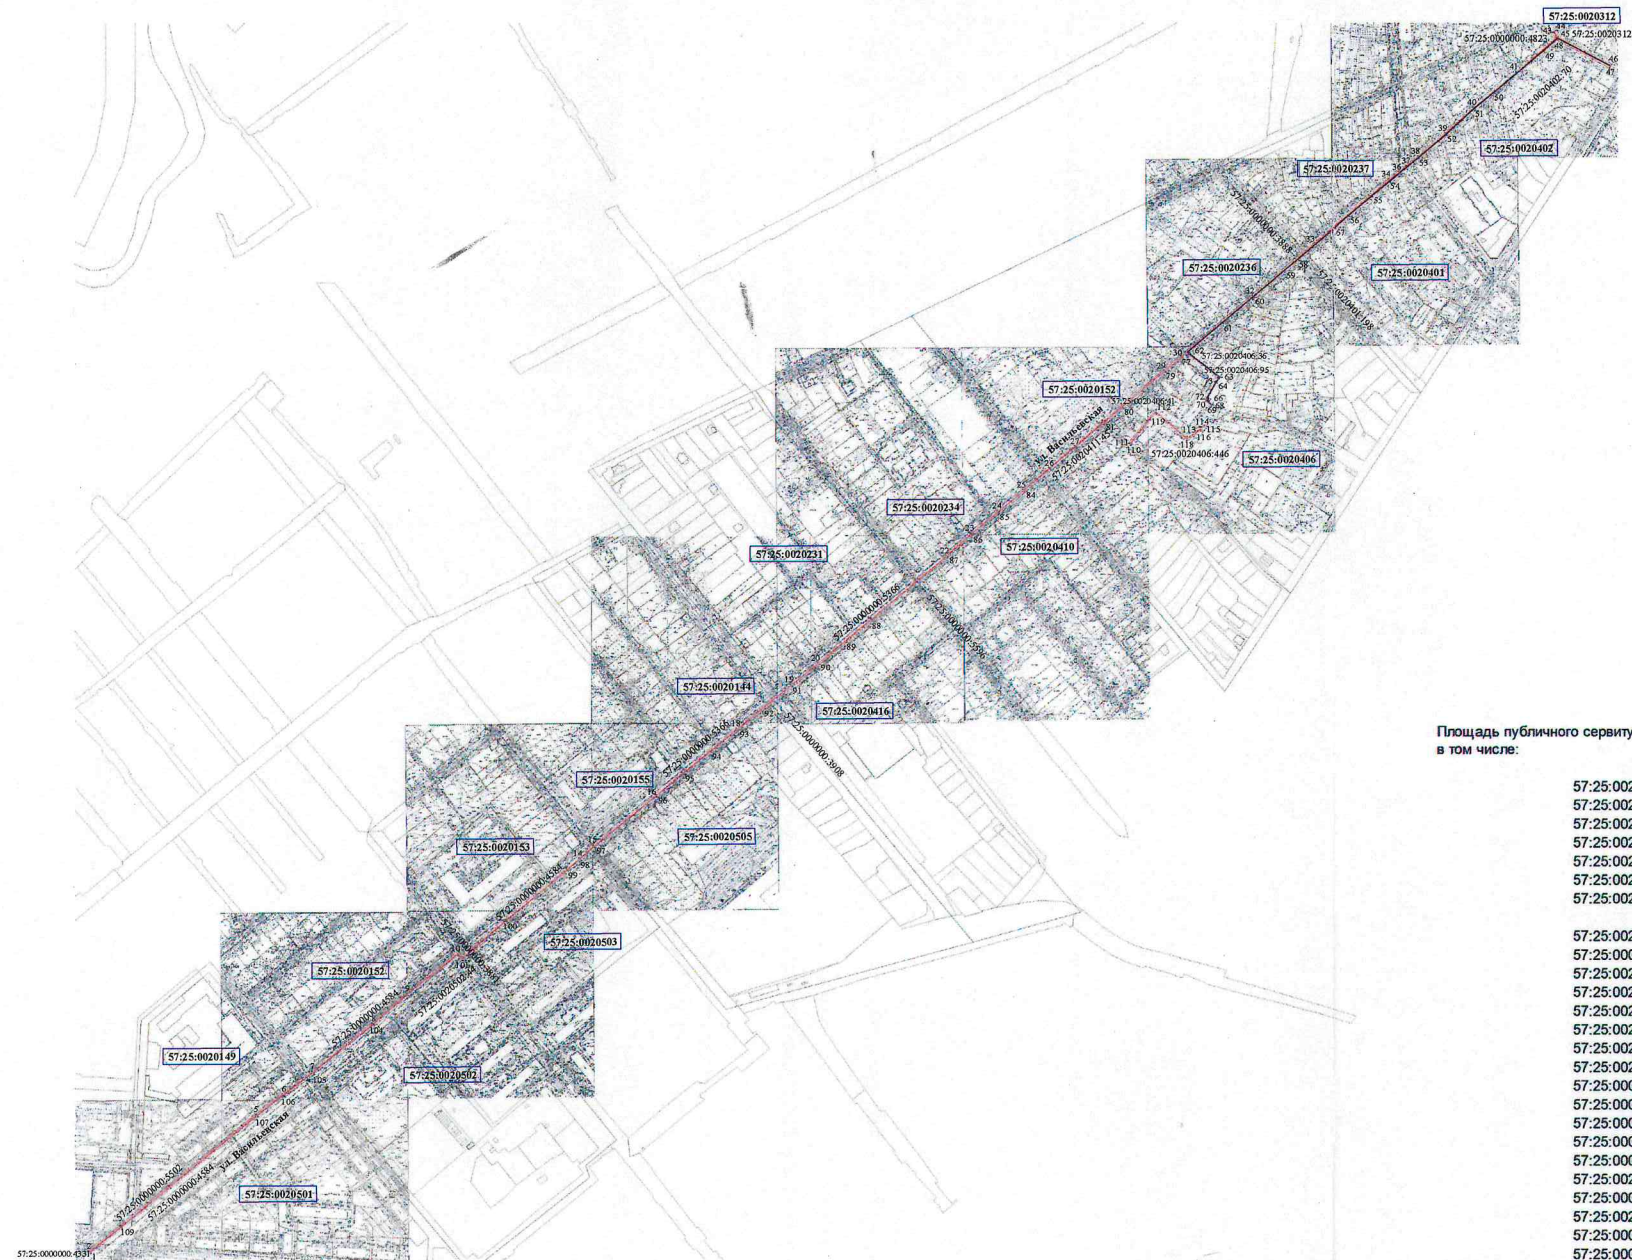

Площадь публичного сервитута составляет - 12063 кв. м.
в том числе:

57:25:0020238:3У1 - 148 кв. м.
57:25:0020401:3У1 - 470 кв. м.
57:25:0020237:3У1 - 402 кв. м.
57:25:0020406:3У1 - 1413 кв. м.
57:25:0020236:3У1 - 122 кв. м.
57:25:0020410:3У1 - 867 кв. м.
57:25:0020235:3У1 - 20 кв. м.

57:25:0020312:7:3У1 - 432 кв. м.
57:25:0000000:4823:3У1 - 73 кв. м.
57:25:0020402:70:3У1 - 989 кв. м.
57:25:0020411:45:3У1 - 330 кв. м.
57:25:0020406:446:3У1 - 541 кв. м.
57:25:0020406:41:3У1 - 2 кв. м.
57:25:0020406:36:3У1 - 38 кв. м.
57:25:0020406:95:3У1 - 338 кв. м.
57:25:0000000:5596:3У1 - 24 кв. м.
57:25:0000000:5366:3У1 - 2216 кв. м.
57:25:0000000:3908:3У1 - 37 кв. м.
57:25:0000000:4584:3У1 - 3348 кв. м.
57:25:0000000:5502:3У1 - 1 кв. м.
57:25:0020502:44:3У1 - 9 кв. м.
57:25:0000000:4331:3У1 - 68 кв. м.
57:25:0020401:198:3У1 - 59 кв. м.
57:25:0000000:3888:3У1 - 64 кв. м.
57:25:0000000:3881:3У1 - 52 кв. м.

Обозначение характерных точек границ	Координаты,м	
	X	Y
система координат МСК- 57		
:3У1(1)		
1	356038,02	1287052,82
2	356041,04	1287050,20
3	356074,95	1287092,26
4	356128,24	1287157,81
5	356223,97	1287274,89
6	356251,23	1287309,31
7	356280,81	1287349,29
8	356345,68	1287430,56
9	356385,73	1287476,70
10	356440,67	1287546,62
11	356434,73	1287552,56
12	356484,42	1287609,20
13	356551,88	1287690,99
14	356566,33	1287708,44
15	356583,32	1287727,08
16	356650,98	1287811,02
17	356680,93	1287847,56
18	356740,04	1287919,69
19	356799,08	1287991,99
20	356828,67	1288028,38
21	356887,41	1288099,66
22	356972,50	1288201,23
23	357001,88	1288233,70
24	357031,28	1288269,83
25	357060,28	1288304,06
26	357089,80	1288339,17
27	357119,24	1288373,62
28	357150,18	1288410,19
29	357220,43	1288493,51
30	357239,78	1288516,81
31	357244,11	1288522,25
32	357320,89	1288612,75
33	357390,37	1288694,86
34	357475,75	1288796,73
35	357481,76	1288804,88
36	357485,67	1288809,60
37	357493,21	1288820,26
38	357506,43	1288836,05
39	357537,32	1288872,07
40	357571,69	1288910,11
41	357618,40	1288967,57
42	357664,90	1289020,35
43	357671,25	1289016,88
44	357673,54	1289021,19
45	357665,82	1289025,36
46	357628,43	1289096,56
47	357624,49	1289094,10
48	357661,15	1289023,98
49	357645,15	1289005,79
50	357589,46	1288939,47
51	357567,63	1288912,55
52	357533,34	1288874,60
53	357502,59	1288838,24
54	357470,87	1288798,97
55	357451,82	1288776,28
56	357425,46	1288743,89
57	357409,37	1288725,27
58	357367,19	1288675,02

59	357351,58	1288656,08
60	357316,88	1288615,10
61	357282,58	1288573,94
62	357244,17	1288528,53
63	357210,45	1288571,83
64	357202,69	1288565,50
65	357182,70	1288554,31
66	357181,05	1288556,74
67	357178,78	1288554,96
68	357174,53	1288560,08
69	357171,45	1288557,52
70	357178,20	1288549,40
71	357180,15	1288550,94
72	357181,44	1288549,03
73	357204,95	1288562,18
74	357209,79	1288566,13
75	357240,89	1288526,37
76	357239,86	1288523,57
77	357236,68	1288519,35
78	357230,95	1288512,91
79	357217,35	1288496,07
80	357169,35	1288439,48
81	357147,12	1288412,77
82	357116,20	1288376,22
83	357086,74	1288341,75
84	357057,22	1288306,64
85	357028,20	1288272,39
86	356998,84	1288236,30
87	356969,48	1288203,85
88	356884,33	1288102,22
89	356855,10	1288066,68
90	356825,57	1288030,92
91	356795,98	1287994,53
92	356766,10	1287958,12
93	356736,94	1287922,23
94	356707,71	1287886,91
95	356677,83	1287850,08
96	356647,88	1287813,54
97	356580,28	1287729,68
98	356563,31	1287711,06
99	356548,80	1287693,55
100	356481,42	1287611,84
101	356429,23	1287552,40
102	356435,33	1287546,30
103	356382,65	1287479,24
104	356342,60	1287433,10
105	356277,65	1287351,73
106	356248,05	1287311,75
107	356220,85	1287277,39
108	356125,14	1287160,33
109	356071,83	1287094,76
1	356038,02	1287052,82
:3У1(2)		
110	357119,65	1288450,10
111	357122,15	1288446,98
112	357167,19	1288483,15
113	357130,90	1288525,25
114	357143,50	1288544,04
115	357139,47	1288548,67
116	357136,45	1288546,05
117	357138,48	1288543,72
118	357125,88	1288524,95
119	357161,45	1288483,67
120	357119,65	1288450,10

Условные обозначения:
- ул. Карачевская
- зона планируемого размещения объекта
:19 - кадастровый номер земельного участка
*3 - характерная точка контура сооружения
57:25:0021540- номер кадастрового квартала
- граница земельных участков по сведениям ГКН
- граница существующих зон с особыми условиями
- граница кадастрового квартала

Масштаб 1:4000

Кадастровый инженер Родин И. Н.

дата 22.10.2025г.

