

**Схема расположения земельного участка или земельных участков
на кадастровом плане территорий 57:25:0010518**


Местоположение: Российская Федерация, Орловская область, городской округ г. Орёл,
г Орёл, пер. Почтовый

Доступ к земельному участку: через земельный участок с к.н. 57:25:0010518:32

Площадь земельного участка: - 615 кв.м

Условный номер :ЗУ1

Масштаб 1:500, система координат: МСК-57

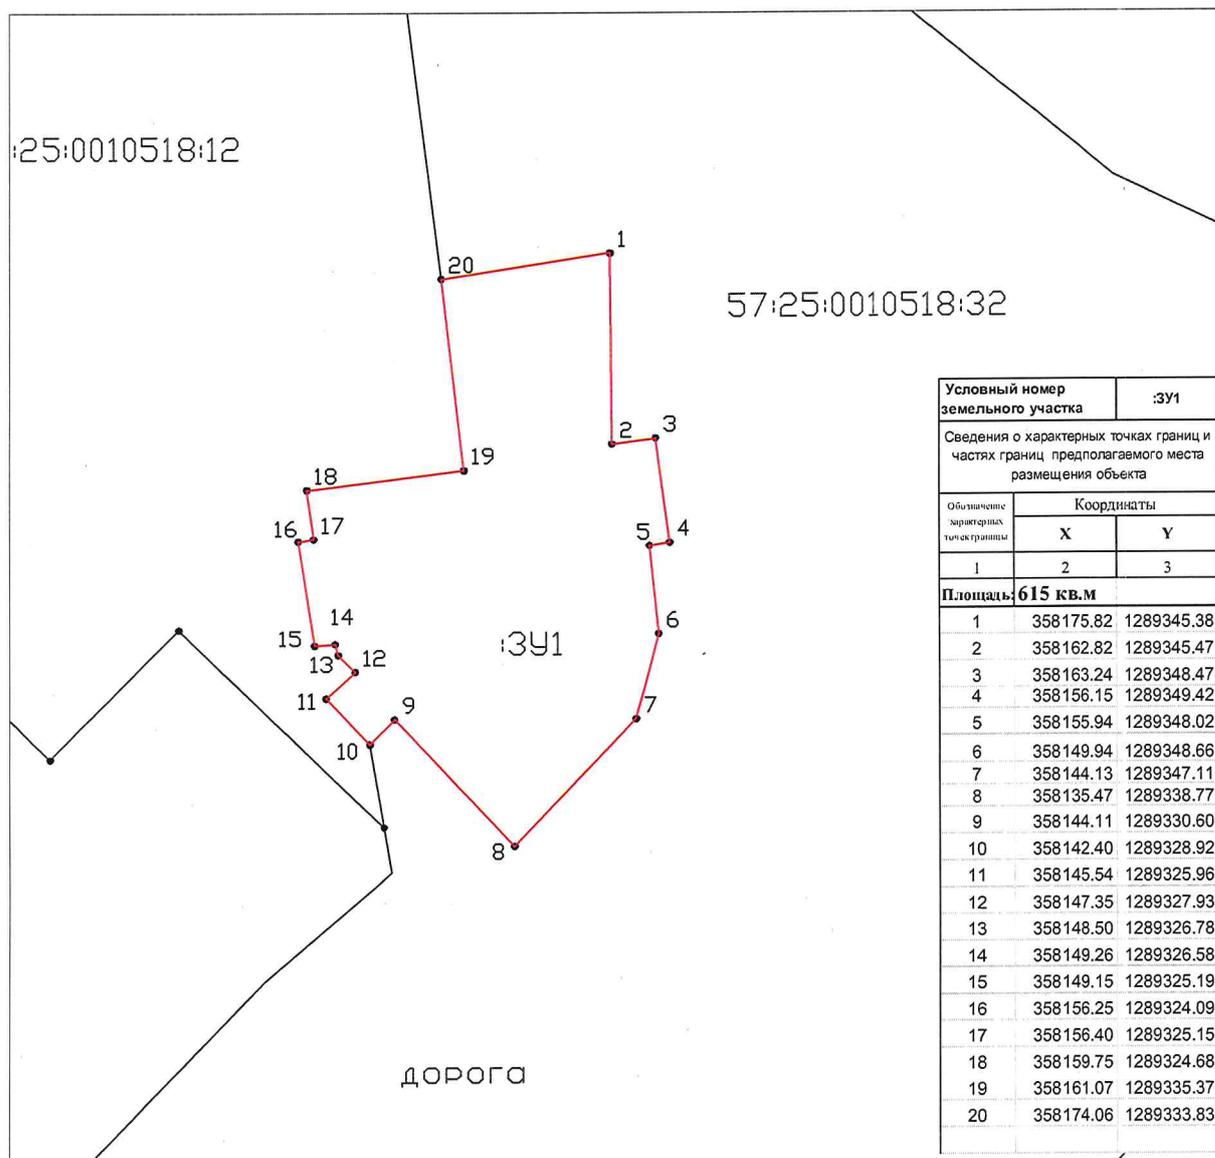

Условные обозначения

- - вновь образованная часть границы, сведения о которой достаточны для определения ее местоположения
- - существующая часть границы, сведения о которой достаточны для определения ее местоположения
- - граница кадастрового квартала
- - граница ОКС
- - границы ЗОУИТ
- - обозначение образуемого земельного участка
- 1 - вновь образованная характерная точка границы
- 57:25:0000000 - обозначение кадастрового квартала

Исполнитель: ООО "Доверие"
Соломатин А.В.

