

Схема расположения публичного сервитута в отношении земельных участков с кадастровыми номерами 57:25:0000000:6823, 57:25:0000000:6889, 57:25:0000000:6860, установленного в целях обслуживания газопровода в г.Орёл, пер. Лиственный

Условный номер земельного участка для установления публичного сервитута № 57:25:0000000:3У1


Местоположение: Российская Федерация, Орловская область, г.Орёл

Площадь земельного участка для установления публичного сервитута 1765 кв.м



Площадь публичного сервитута составляет - 1765 кв.м
в том числе: 57:25:0000000:6889:3У1- 1642 кв.м
57:25:0000000:6823:3У1- 43 кв.м
57:25:0000000:6860:3У1- 80 кв.м

Обозначение характерных точек границ	Координаты, м	
	X	Y
система координат МСК- 57		
1	356901.28	1286999.25
2	356903.80	1287002.35
3	356864.57	1287034.20
4	356811.53	1287076.94
5	356735.49	1287138.79
6	356712.84	1287157.34
7	356652.87	1287205.70
8	356647.17	1287210.60
9	356631.59	1287221.72
10	356561.10	1287280.70
11	356558.54	1287277.64
12	356629.15	1287218.56
13	356644.69	1287207.44
14	356650.31	1287202.62
15	356710.32	1287154.24
16	356732.97	1287135.69
17	356809.01	1287073.84
18	356862.05	1287031.08
1	356901.28	1286999.25

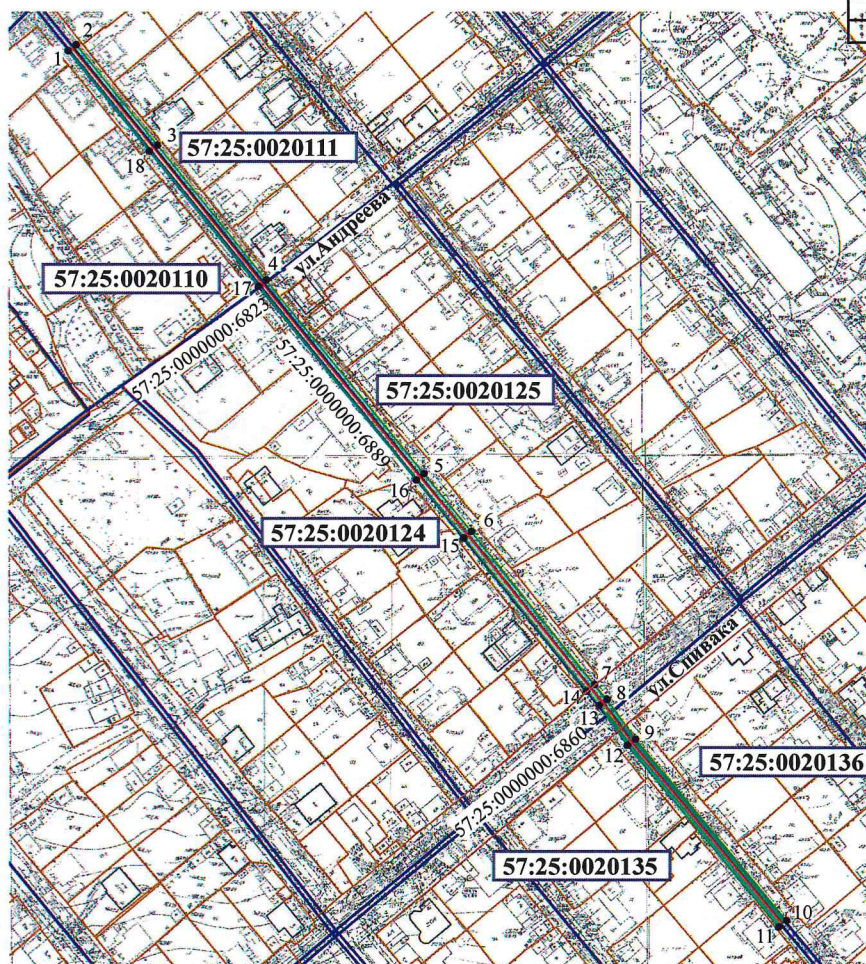

Условные обозначения:

- уличный газопровод низкого давления
- зона планируемого размещения объекта
- 57:25:0020125 - номер кадастрового квартала
- 57:25:0020131:7 - кадастровый номер земельного участка
- 2 - характерная точка контура сооружения
- граница земельных участков по сведениям ГКН
- граница существующих зон с особыми условиями
- граница кадастрового квартала

Кадастровый инженер



Родин И.Н./

Дата 04.04.2025г.

Масштаб 1:2000