

Схема расположения публичного сервитута в отношении части земельного участка с КН 57:25:0031411:13, 57:25:0000000:6857, установленного в целях эксплуатации линейного объекта: Газопровод г. Орёл, ул. Текстильная, в районе д. 29.

Условный номер земельного участка для установления публичного сервитута: 57:25:0000000:3У1

Местоположение: Российская Федерация, Орловская область, г. Орёл, ул. Текстильная, в районе д. 29

Площадь земельного участка для установления публичного сервитута 147 кв.м.


Площадь публичного сервитута составляет: 147 кв.м.

В том числе:

57:25:0031411:13:3У1 – 45 кв.м.

57:25:0000000:6857:3У1-102 кв.м.

Обозначение характерных точек границ	Координаты	
	X	Y
Система координат МСК-57		
1	360223,54	1293029,54
2	360221,96	1293025,86
3	360255,74	1293011,24
4	360257,32	1293014,92
I	360223,54	1293029,54

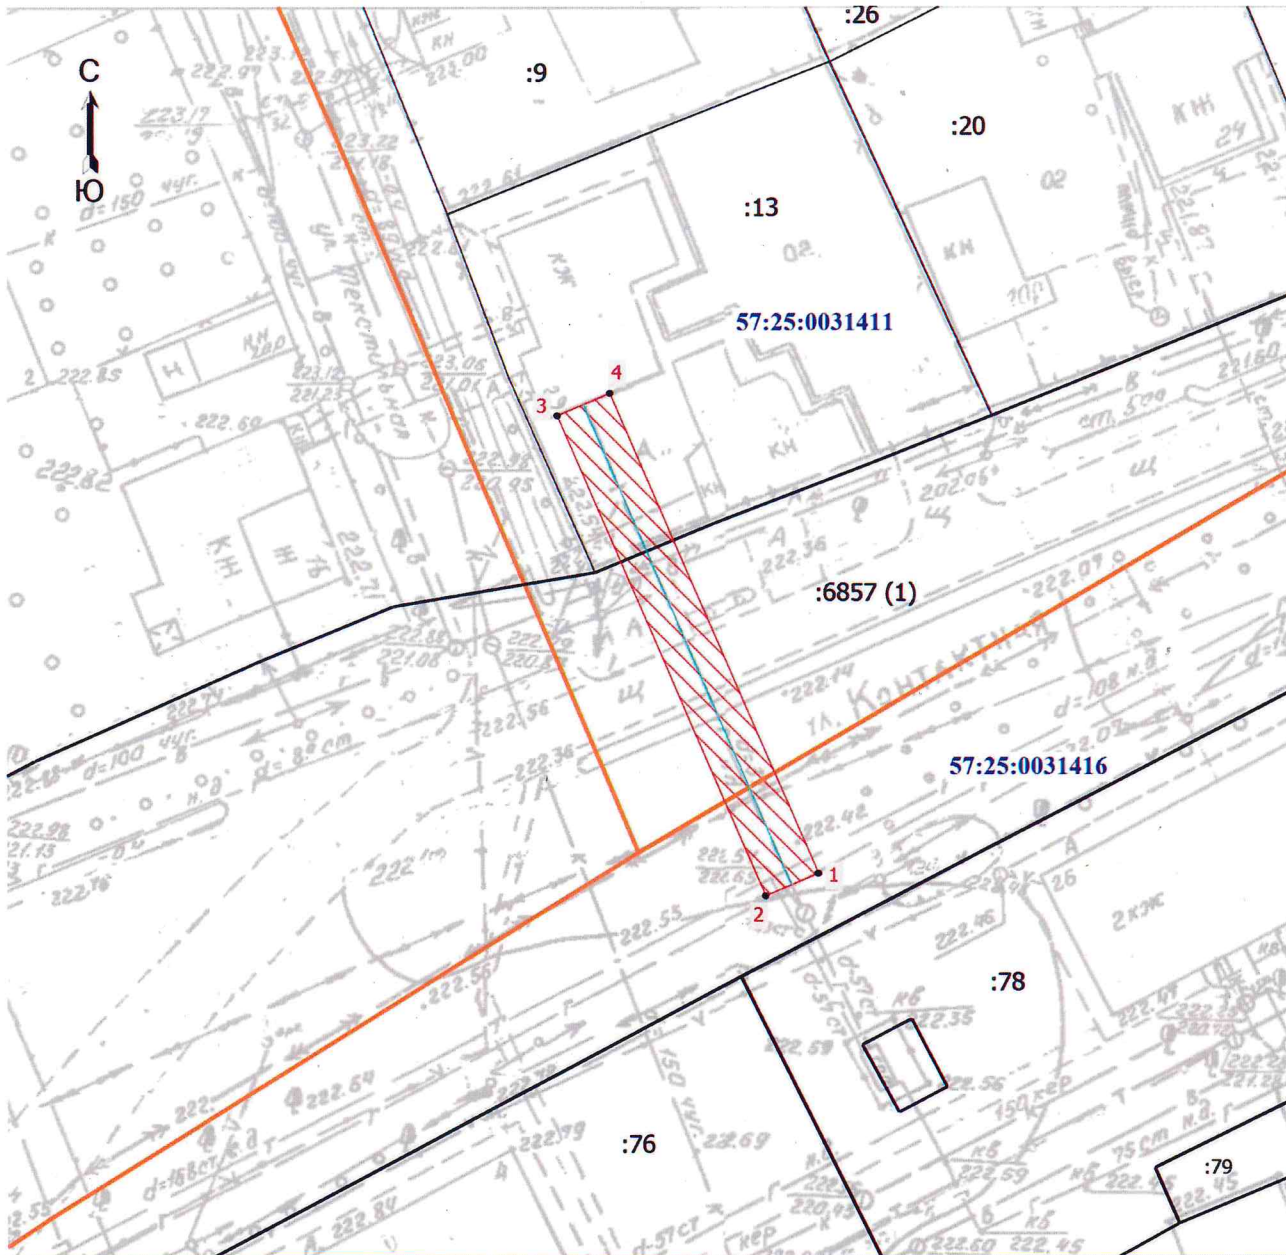

Масштаб 1:500

Условные обозначения

- 1 - Часть границы, местоположение которой определено при выполнении кадастровых работ
- :76 - Обозначение новой характерной точки
- Кадастровый номер земельного участка
- Граница земельного участка
- Граница здания
- Зона планируемого размещения объекта
- Ось газопровода
- 57:25:0031411 - Номер кадастрового квартала
- :6857 (1) - Обозначение контура земельного участка
- Граница кадастрового квартала

Кадастровый инженер



Вегеро О.В. 25.04.2025 г.