

Схема расположения публичного сервитута в отношении части земельных участков с КН 57:25:0040408:274, 57:25:0000000:5582 и на кадастровые квартала 57:25:0040408, 57:25:0040405, установленного в целях обслуживания уличного газопровода ул. Прокуровская закольцовка с ул. Благининой

Условный номер земельного участка для установления публичного сервитута № 57:25:0000000:3У1

Местоположение: Российская Федерация, Орловская область, г.Орёл, ул.Прокуровская закольцовка с ул. Благининой


Площадь земельного участка для установления публичного сервитута 612 кв.м

Площадь публичного сервитута составляет - 612 кв.м
в том числе:

57:25:0040408:274:3У1-49кв.м
57:25:0000000:5582:3У1-346кв.м

57:25:0040408:3У1-124кв.м
57:25:0040405:3У1- 93кв.м

Обозначение характерных точек границ	Координаты,м	
	X	Y
система координат МСК- 57		
1	361511.22	1293857.42
2	361515.10	1293858.40
3	361513.79	1293863.63
4	361510.74	1293878.22
5	361503.28	1293918.19
6	361498.99	1293940.11
7	361494.00	1293967.99
8	361492.97	1293974.48
9	361454.91	1293967.87
10	361455.59	1293963.93
11	361489.66	1293969.81
12	361490.06	1293967.33
13	361495.05	1293939.37
14	361499.36	1293917.43
15	361506.82	1293877.44
16	361509.89	1293862.73
1	361511.22	1293857.42

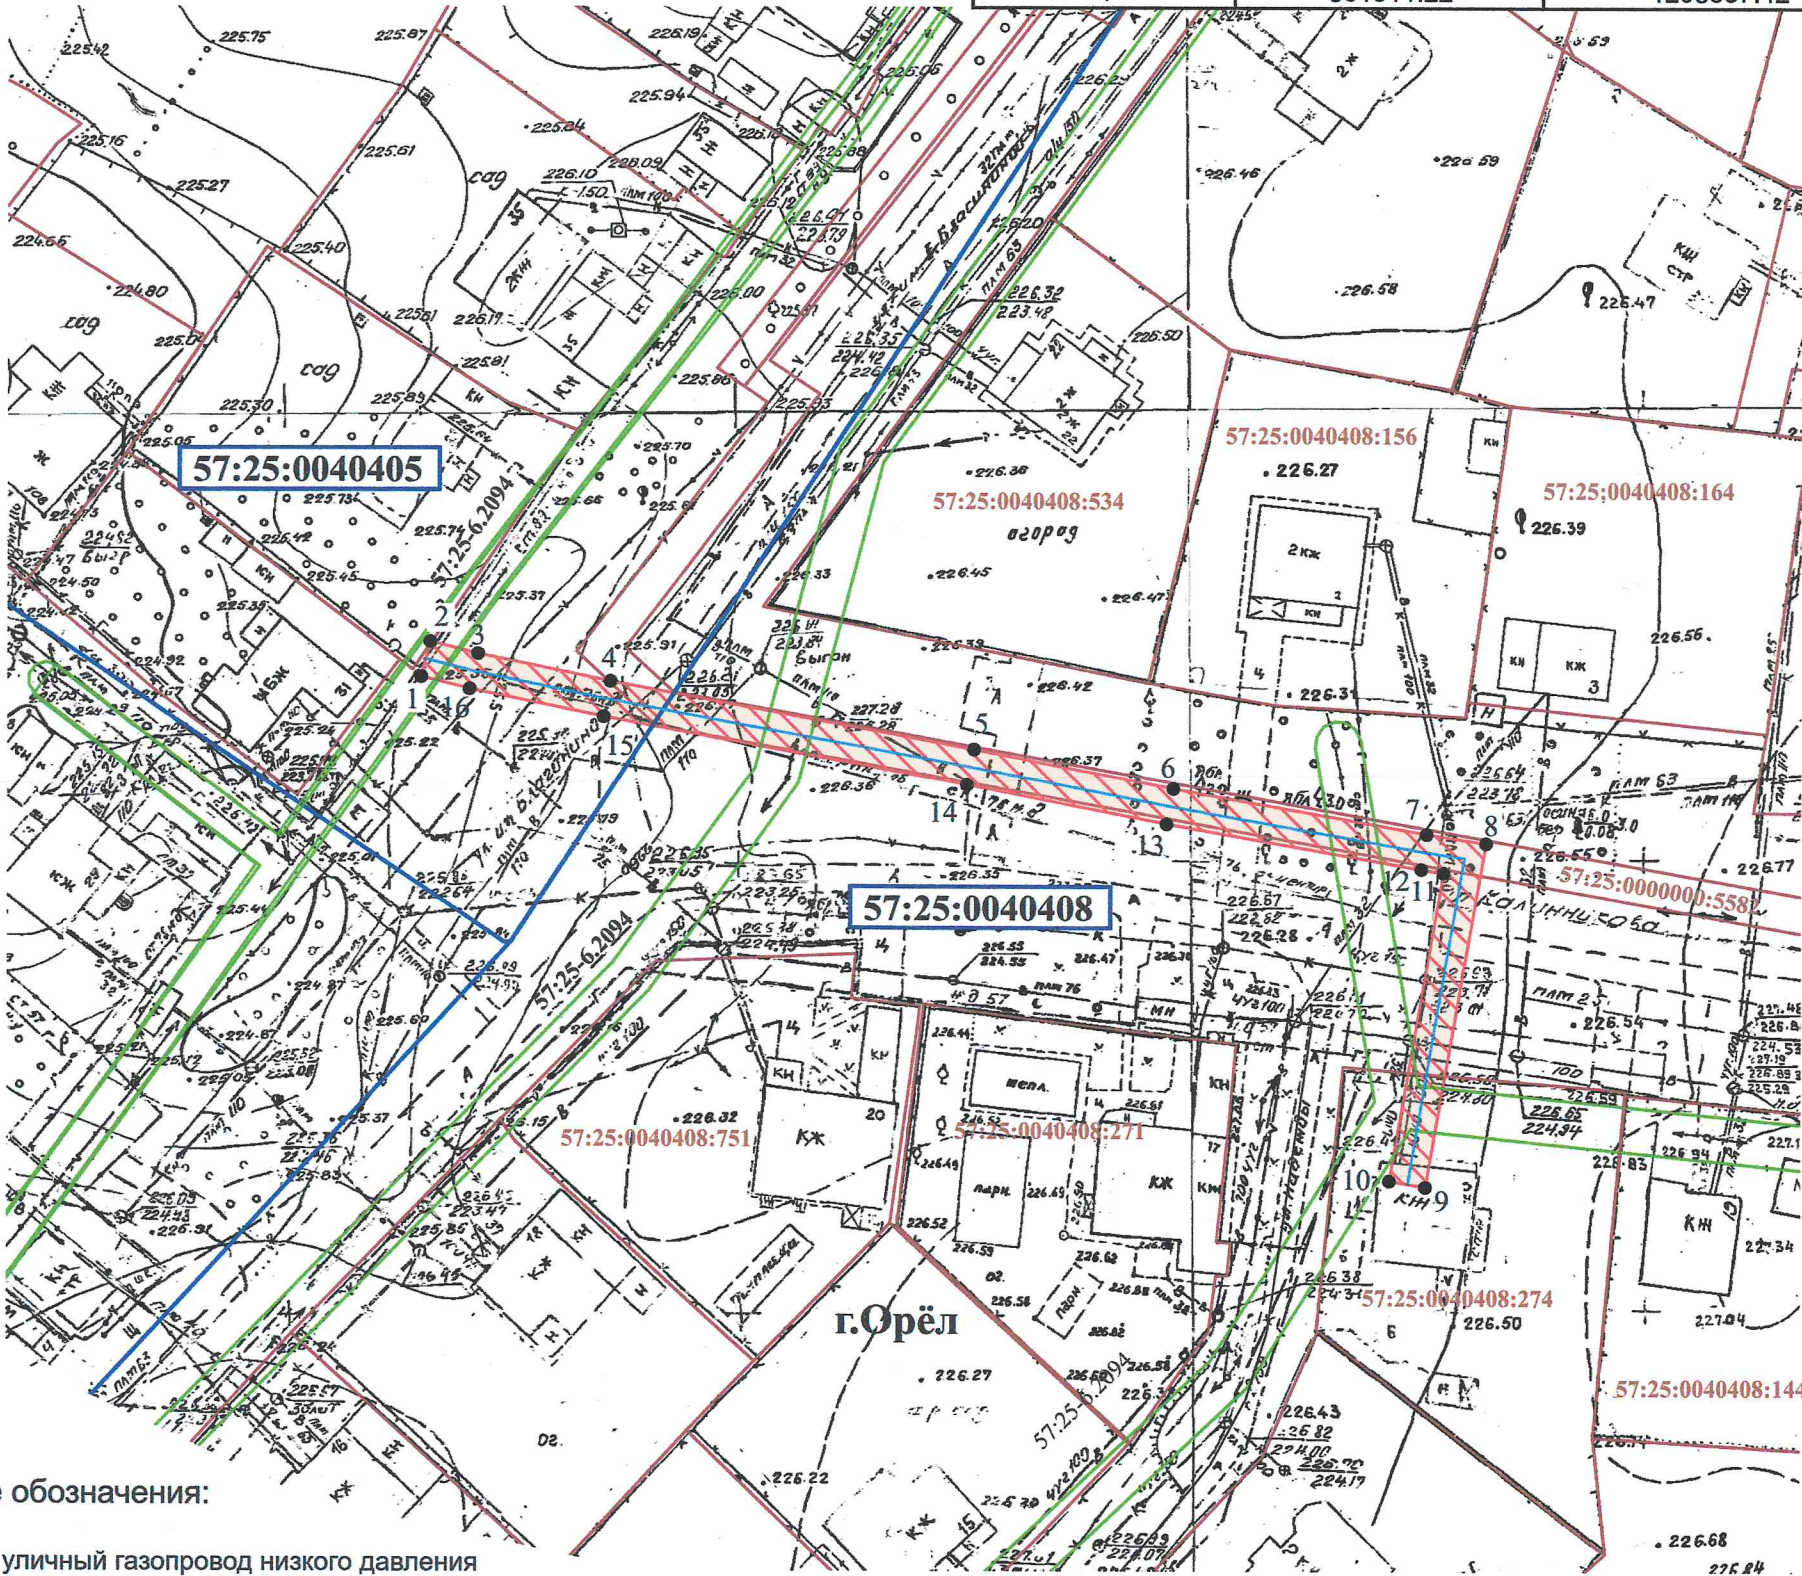

Условные обозначения:

- уличный газопровод низкого давления
- зона планируемого размещения объекта
- 57:25:0040408 — номер кадастрового квартала
- 57:25:0040408:144 — кадастровый номер земельного участка
- 10 — характерная точка контура сооружения
- граница земельных участков по сведениям ГКН
- граница существующих зон с особыми условиями
- граница кадастрового квартала

Кадастровый инженер Родин И.Н. /Родин И.Н./
Иван Николаевич
Дата 26.08.2024г.

Масштаб 1:1000