

Схема расположения публичного сервитута на кадастровые кварталы № 57:25:0031461, 57:25:0031462, 57:25:0030911, 57:25:0030910, 57:25:0030925, 57:25:0030924, 57:25:0030939, 57:25:0030938, 57:25:0030952, 57:25:0030951, установленного в целях эксплуатации газопровода г. Орел, ул. Мичурина

Условный номер земельного участка для установления публичного сервитута № 57:25:0000000:3У1

Местоположение: Российская Федерация, Орловская область, г. Орел, ул. Мичурина

Площадь земельного участка для установления публичного сервитута 3280 кв.м


Площадь публичного сервитута составляет - 3280 кв.м

в том числе:

- 57:25:0031461:3У1 - 2 кв.м
- 57:25:0031462:3У1 - 666 кв.м
- 57:25:0030911:3У1 - 519 кв.м
- 57:25:0030910:3У1 - 35 кв.м
- 57:25:0030925:3У1 - 414 кв.м
- 57:25:0030924:3У1 - 170 кв.м
- 57:25:0030939:3У1 - 412 кв.м
- 57:25:0030938:3У1 - 229 кв.м
- 57:25:0030952:3У1 - 830 кв.м
- 57:25:0030951:3У1 - 3 кв.м

Обозначение характерных точек границ	Координаты, м	
	Х	У
система координат МСК-57		
1	359731.14	1293535.38
2	359733.02	1293538.90
3	359714.94	1293548.59
4	359674.24	1293572.10
5	359629.68	1293597.03
6	359598.59	1293614.71
7	359568.33	1293631.45
8	359543.86	1293644.07
9	359521.61	1293655.86
10	359466.87	1293686.13
11	359431.34	1293707.76
12	359291.44	1293785.23
13	359104.41	1293892.49
14	359086.56	1293902.31
15	359067.61	1293914.08
16	359021.72	1293935.49
17	359020.02	1293931.87
18	359065.77	1293910.52
19	359102.73	1293888.48
20	359289.48	1293781.75
21	359429.34	1293704.30
22	359464.87	1293682.67
23	359519.71	1293652.34
24	359566.43	1293627.93
25	359596.63	1293611.23
26	359627.72	1293593.55
27	359672.26	1293568.62
28	359713.00	1293545.09
1	359731.14	1293535.38

С
Ю

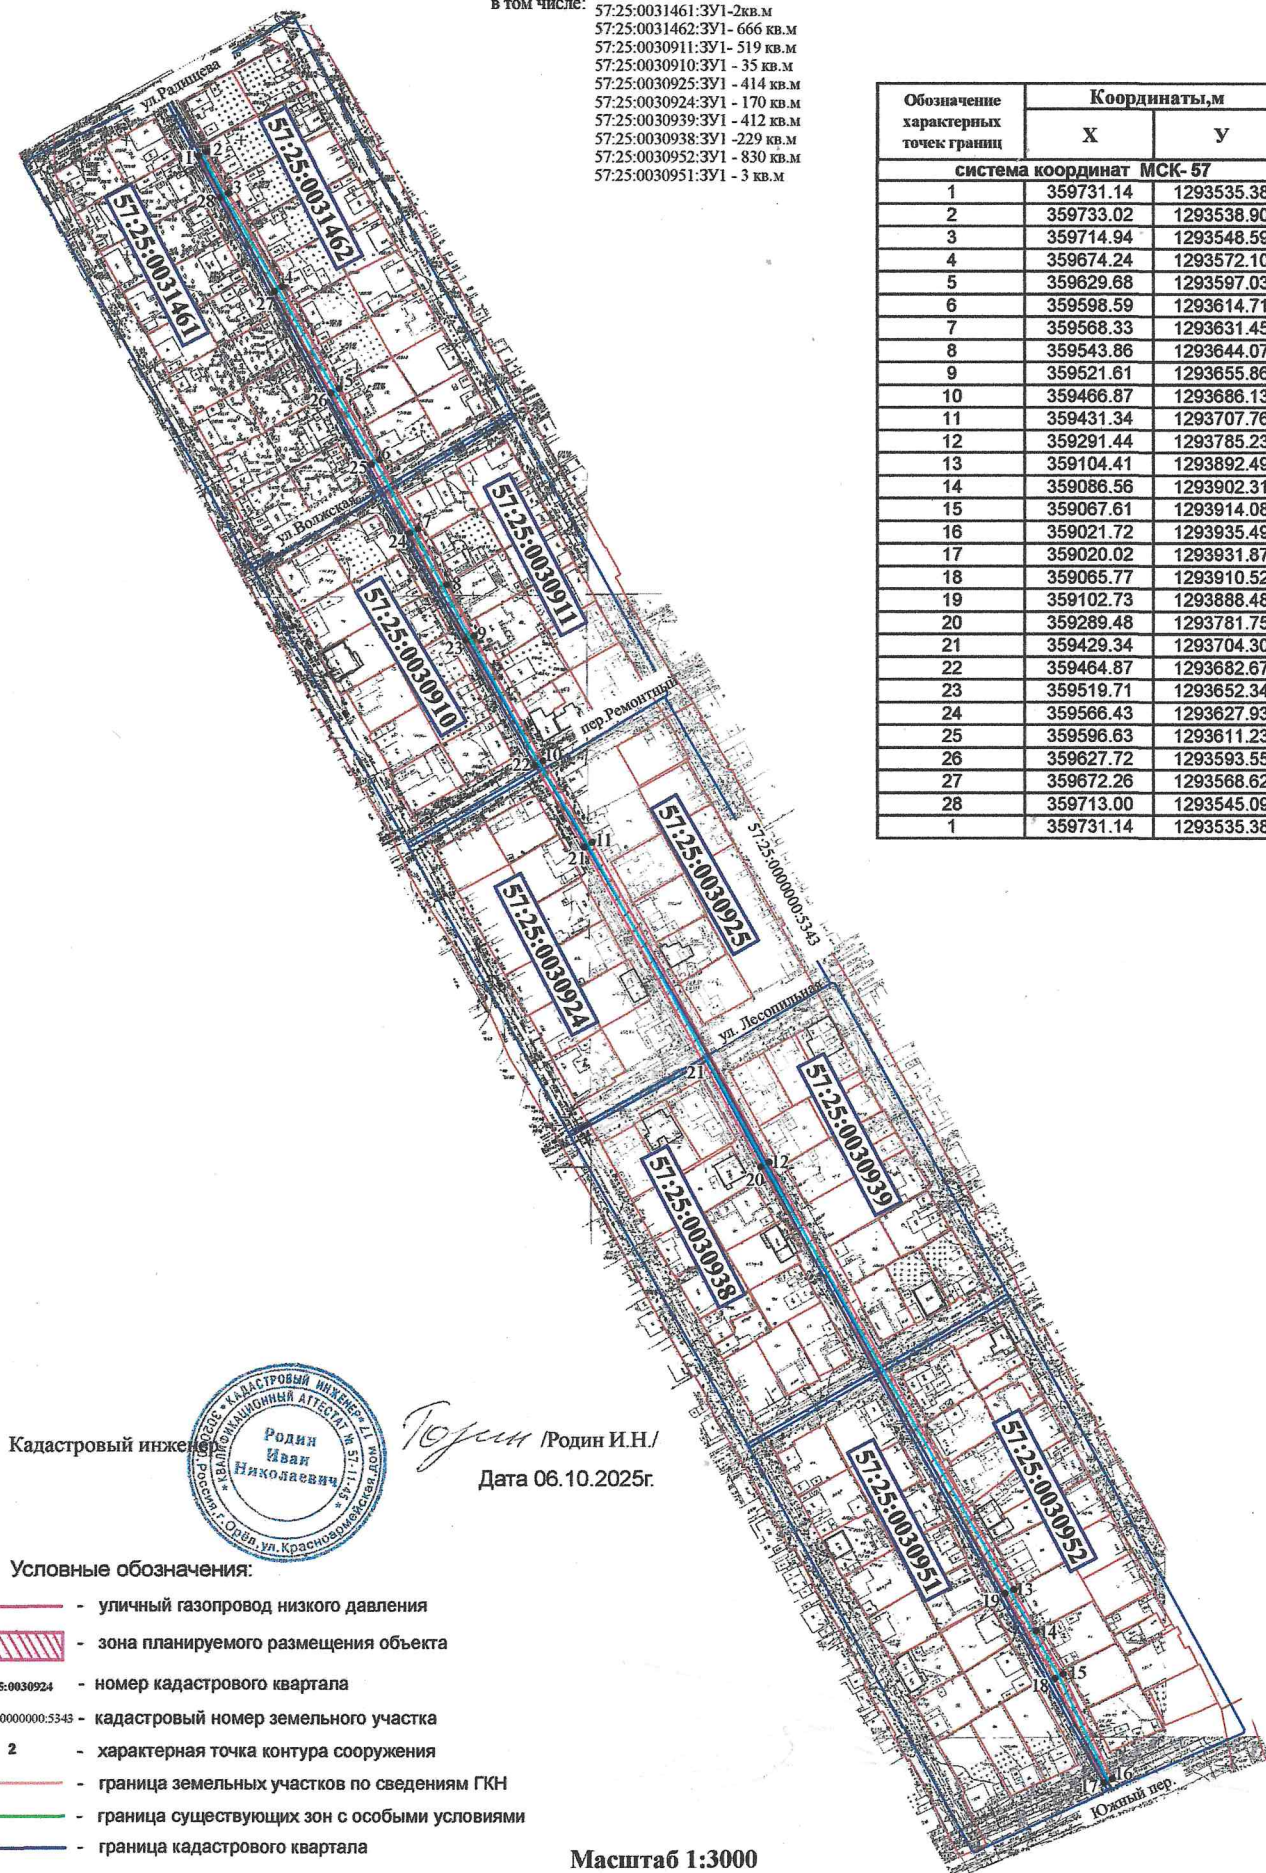

Кадастровый инженер



Родин И.Н./Родин И.Н./

Дата 06.10.2025г.

Условные обозначения:

- — — — — уличный газопровод низкого давления
- ▨ зона планируемого размещения объекта
- 57:25:0030924 - номер кадастрового квартала
- 57:25:0000000:3У1 - кадастровый номер земельного участка
- 2 - характерная точка контура сооружения
- — — — — граница земельных участков по сведениям ГКН
- — — — — граница существующих зон с особыми условиями
- — — — — граница кадастрового квартала

Масштаб 1:3000