

**Схема расположения публичного сервитута в отношении части земельных участков с КН 57:25:0020415:26, 57:25:0020415:70, 57:25:0020415:75, 57:25:0020415:76 и на кадастровом квартале 57:25:0020415, установленного в целях эксплуатации линейного объекта: Газопровод г. Орёл, Тракторный проезд**

Условный номер земельного участка для установления публичного сервитута: 57:25:0020415:3У1

Местоположение: Российская Федерация, Орловская область, г. Орёл, Тракторный проезд

Площадь земельного участка для установления публичного сервитута 818 кв.м.

Площадь публичного сервитута составляет: 818 кв.м.

В том числе:

57:25:0020415:26:3У1 – 63 кв.м.


57:25:0020415:70:3У1 – 722 кв.м.

57:25:0020415:75:3У1 – 14 кв.м.

57:25:0020415:76:3У1 – 8 кв.м.

57:25:0020415:3У1 – 11 кв.м.

Обозначение характерных точек границ	Координаты	
	X	Y
Система координат МСК-57		
1	357082,95	1289663,03
2	357083,85	1289666,92
3	356968,31	1289693,80
4	356954,83	1289632,50
5	356932,59	1289636,62
6	356931,87	1289632,69
7	356958,05	1289627,89
8	356971,34	1289688,99
1	357082,95	1289663,03

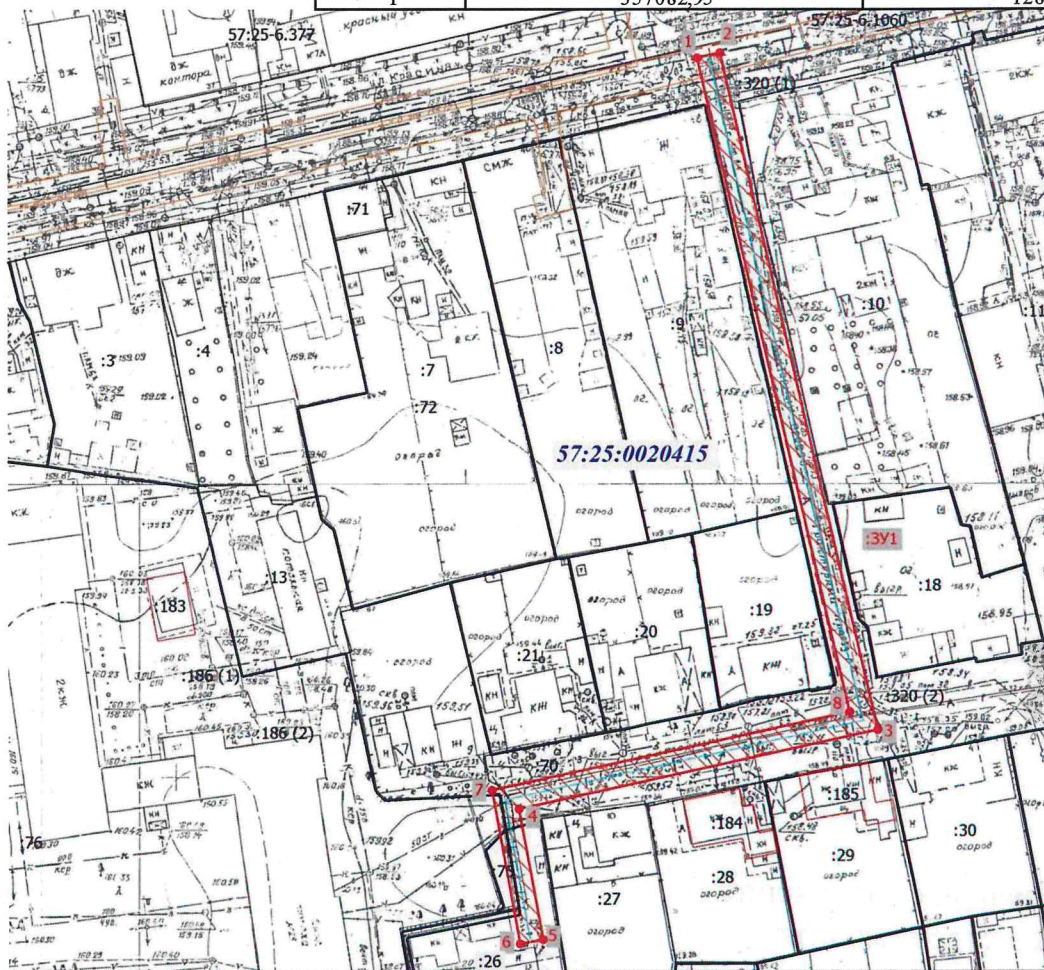

Масштаб 1:1000

Условные обозначения

- Часть границы, местоположение которой определено при выполнении кадастровых работ
- 1 — Обозначение новой характерной точки
- Граница кадастрового квартала
- — Характерная точка границы земельного участка, сведения о которой отсутствуют в ЕГРН, местоположение которой определено при кадастровых работах (новая характерная точка)
- Ось газопровода
- :7 — Кадастровый номер земельного участка
- :3У1 — Образуемый земельный участок
- 57:25:0020415 — Номер кадастрового квартала
- Зона планируемого размещения объекта
- Граница земельного участка



Кадастровый инженер

Вечеро О.В. 25.04.2025 г.