


# Схема расположения земельного участка на кадастровом плане территории 57:25:0010716

Приложение  
к постановлению администрации города Орла  
от \_\_\_\_\_ 2026 г. № \_\_\_\_\_  
Утверждена  
постановлением администрации города Орла  
от \_\_\_\_\_ 2026 г. № \_\_\_\_\_

Местоположение: Российская Федерация, Орловская область, городской округ город Орёл, город Орёл, улица Колпакчи, земельный участок 18.

Доступ к земельному участку 57:25:0010706:3У1 через земли общего пользования

Система координат МСК-57, масштаб 1:500

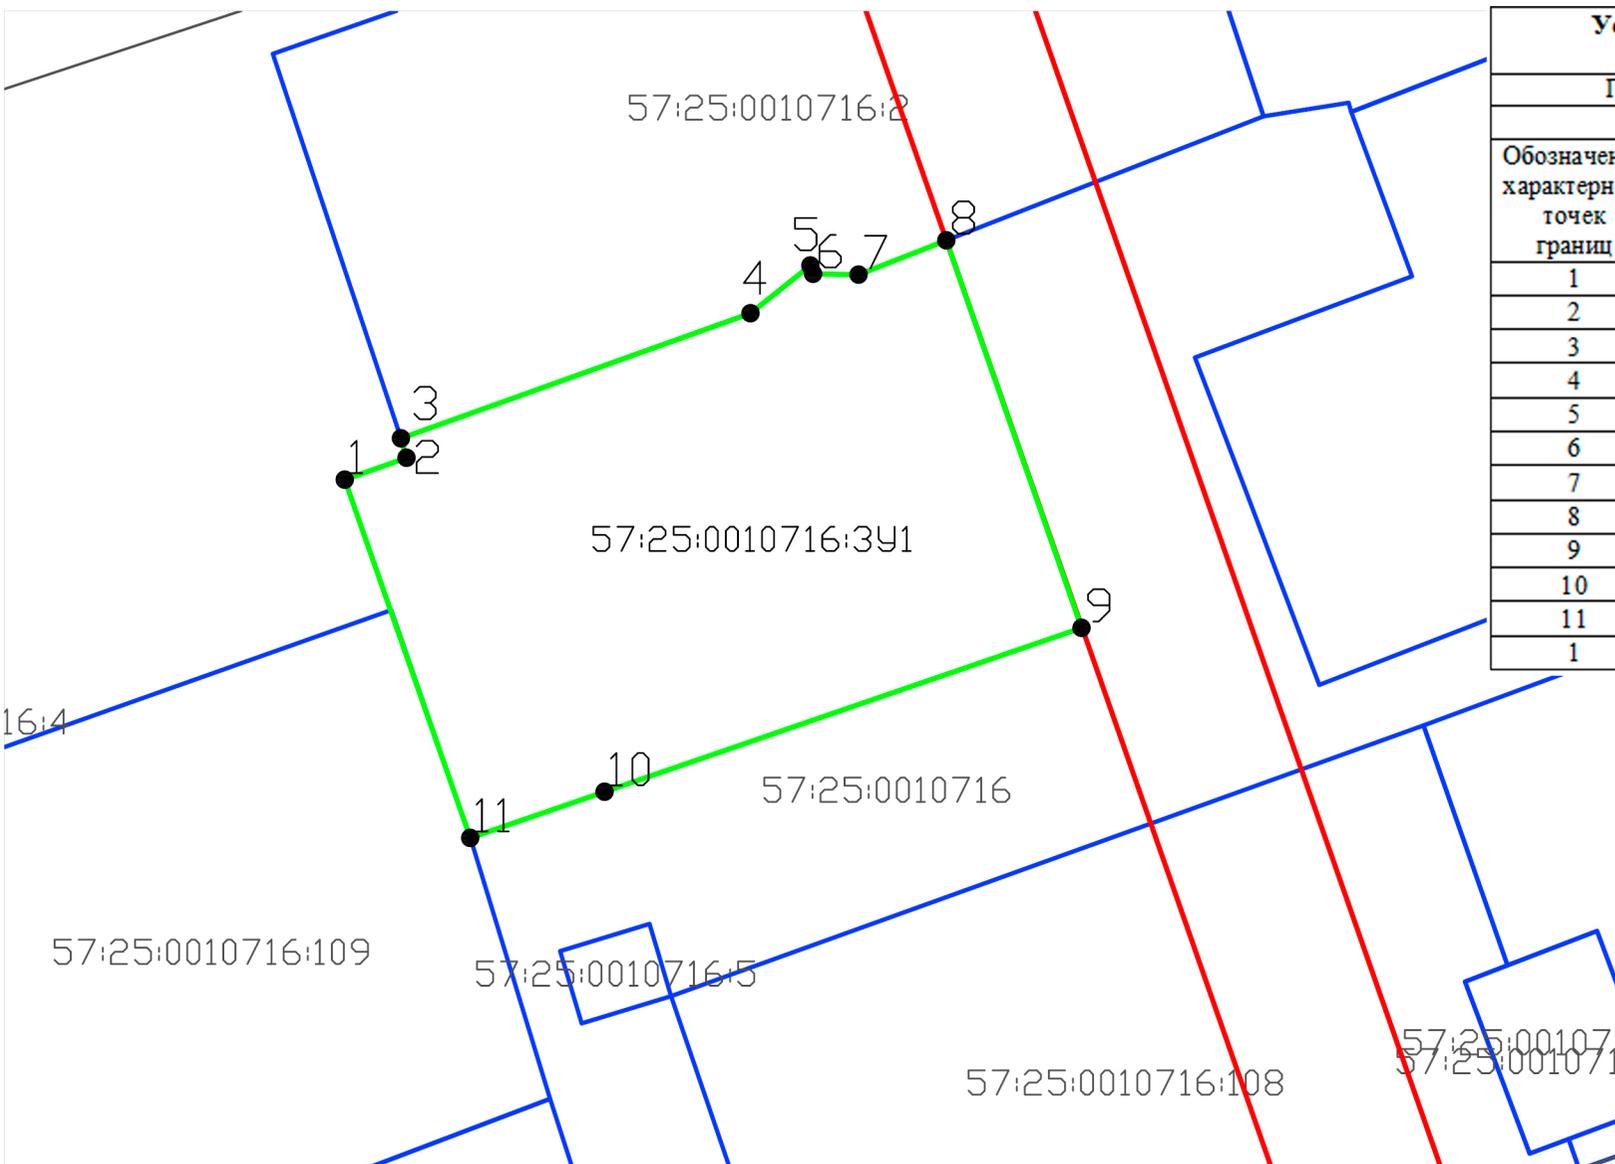

Условный номер земельного участка 57:25:0010716:3У1		
Площадь земельного участка 1 003 кв.м		
Координаты		
Обозначение характерных точек границ	X	Y
1	359503.38	1290281
2	359504.73	1290284.8
3	359505.93	1290284.5
4	359513.65	1290306.25
5	359516.6	1290309.98
6	359516.09	1290310.15
7	359516.04	1290312.98
8	359518.16	1290318.44
9	359494.23	1290326.86
10	359484.11	1290297.17
11	359481.27	1290288.81
1	359503.38	1290281

### Условные обозначения:

- 9 — характерная точка границы, образуемого земельного участка;
- граница образуемого земельного участка;
- :3У1 — обозначение земельного участка;
- 57:25:0010716 — обозначение кадастрового квартала;
- граница зоны с особыми условиями использования;
- граница земельных участков по сведениям ЕГРН;
- граница красных линий.

Система координат МСК-57, масштаб 1:500