

**Схема расположения публичного сервитута в отношении части земельного участка с КН 57:25:0000000:4831, 57:25:0040218:7, 57:25:0040218:8 и на кадастровом квартале 57:25:0040218, установленного в целях эксплуатации линейного объекта: Газопровод г. Орёл, Московское шоссе, в районе д. 11.**

Условный номер земельного участка для установления публичного сервитута: 57:25:0000000:3У1

Местоположение: Российская Федерация, Орловская область, г. Орёл, Московское шоссе, в районе д. 11

Площадь земельного участка для установления публичного сервитута 204 кв.м.

Площадь публичного сервитута составляет: 204 кв.м.

В том числе:


57:25:0040218:3У1 – 27 кв. м.

57:25:0040218:7:3У1 – 72 кв.м.

57:25:0040218:8:3У1 – 86 кв.м.

57:25:0000000:4831:3У1 – 19 кв.м.

Обозначение характерных точек границ	Координаты	
	X	Y
Система координат МСК-57		
1	360473.30	1292502.56
2	360470.08	1292503.85
3	360458.82	1292507.56
4	360457.56	1292503.76
5	360468.76	1292500.07
6	360471.85	1292498.83
7	360484.76	1292494.16
8	360481.33	1292482.67
9	360479.22	1292483.35
10	360478.00	1292479.55
11	360484.02	1292477.65
12	360489.68	1292496.64
1	360473.30	1292502.56

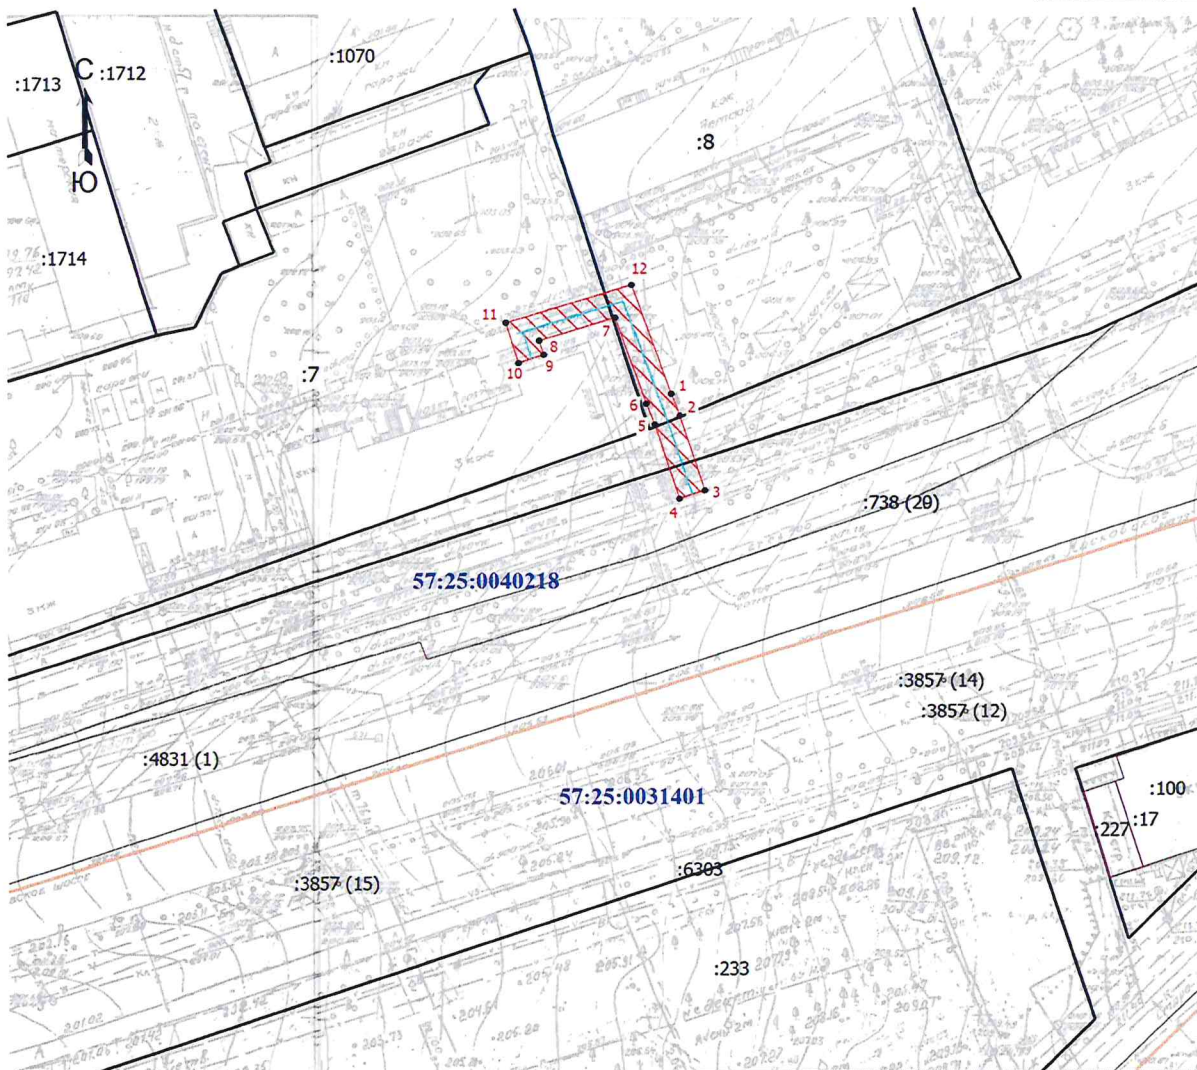

Масштаб 1:1000

**Условные обозначения**

- Часть границы, местоположение которой определено при выполнении кадастровых работ
- Характерная точка контура здания, сооружения, объекта незавершенного строительства
- 1 Обозначение новой характерной точки
- Граница земельного участка
- Граница здания
- Граница сооружения
- Граница кадастрового квартала
- :7 Кадастровый номер земельного участка
- :738 (20) Обозначение контура сооружения
- Ось газопровода
- 57:25:0040218 Номер кадастрового квартала
- Зона планируемого размещения объекта

Кадастровый инженер



Шмидт Е.В. 24.04.2025 г.