

Схема расположения публичного сервитута в отношении части земельных участков с КН 57:25:0000000-4761, 57:25:0031422-5, 57:25:0031441-19, 57:25:0000000-4813 и на кадастровые кварталы №57:25:0031441, №57:25:0031423, №57:25:0031422, №57:25:0031455, №57:25:0030904, №57:25:0030918, №57:25:0030932, № 57:25:0030945, №57:25:0030944, установленного в целях обслуживания газопровода г.Орёл, ул. Полевая


Условный номер земельного участка для установления публичного сервитута № 57:25:0000000-3У1

Местоположение: Российская Федерация, Орловская область, г.Орёл

Площадь земельного участка для установления публичного сервитута 4952 кв.м

Площадь публичного сервитута составляет - 4952 кв.м

в том числе:	57:25:0000000-4761:3У1- 60 кв.м	57:25:0031441:3У1- 1498 кв.м	57:25:0030918:3У1- 589 кв.м
	57:25:0000000-4813:3У1- 23 кв.м	57:25:0031423:3У1- 29 кв.м	57:25:0030932:3У1- 551 кв.м
	57:25:0031422:5:3У1- 7 кв.м	57:25:0031422:3У1- 287 кв.м	57:25:0030945:3У1- 465 кв.м
	57:25:0031441:19:3У1- 4 кв.м	57:25:0031455:3У1- 754 кв.м	57:25:0030944:3У1- 38 кв.м
		57:25:0030904:3У1- 647 кв.м	

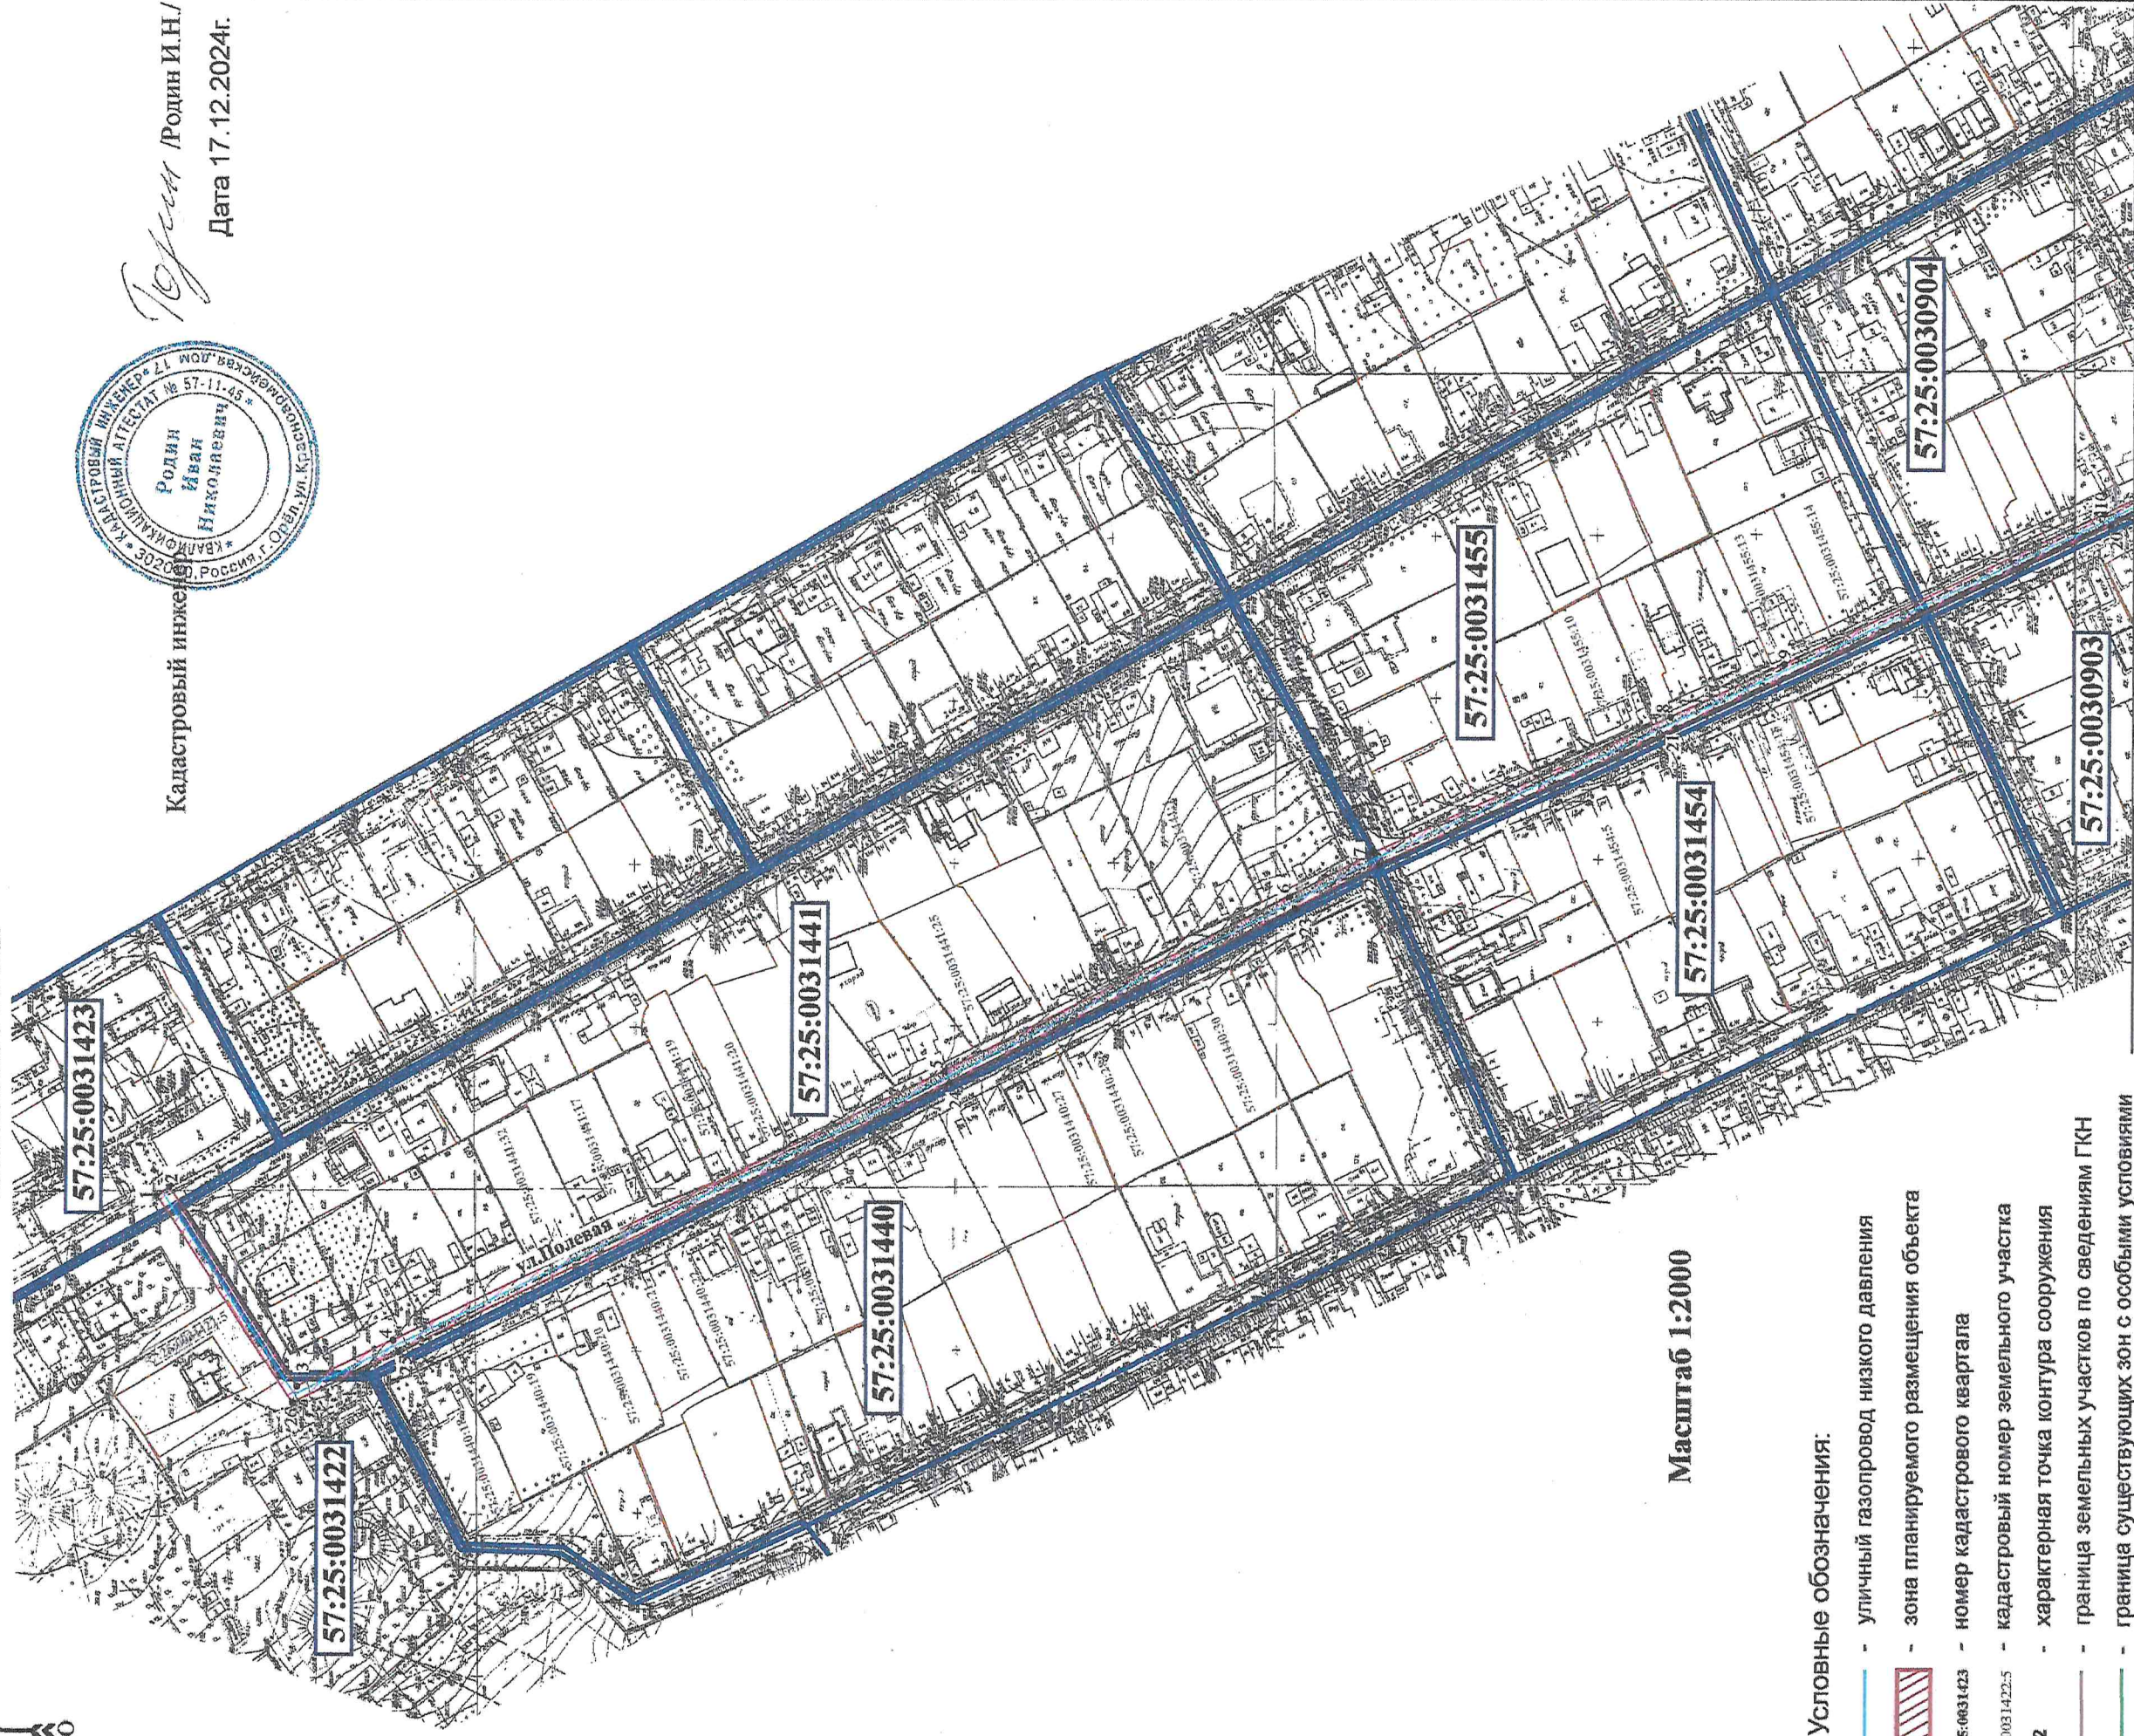

57:25:0031423

57:25:0031422

57:25:0031441

57:25:0031440

57:25:0031455

57:25:0031454

57:25:0030904

57:25:0030903

Условные обозначения:

- уличный газопровод низкого давления
- зона планируемого размещения объекта
- номер кадастрового квартала
- кадастровый номер земельного участка
- характеристика точка контура сооружения
- граница земельных участков по сведениям ГКН
- граница существующих зон с особыми условиями
- граница кадастрового квартала



Кадастровый инженер

Родин И.Н./


Дата 17.12.2024г.

Схема расположения публичного сервитута в отношении части земельных участков с КН 57:25:0000000-4761, 57:25:0031422-5, 57:25:0031441-19, 57:25:0000000-4813 и на кадастровые кварталы №57:25:0031441, №57:25:0031423, №57:25:0031422, №57:25:0030904, №57:25:0031455, №57:25:0030918, №57:25:0030932, № 57:25:0030945, №57:25:0030944, установленного в целях обслуживания газопровода г.Орёл, ул. Полевая

Условный номер земельного участка для установления публичного сервитута № 57:25:0000000-3У1

Местоположение: Российская Федерация, Орловская область, г.Орёл

Площадь земельного участка для установления публичного сервитута 4952 кв.м

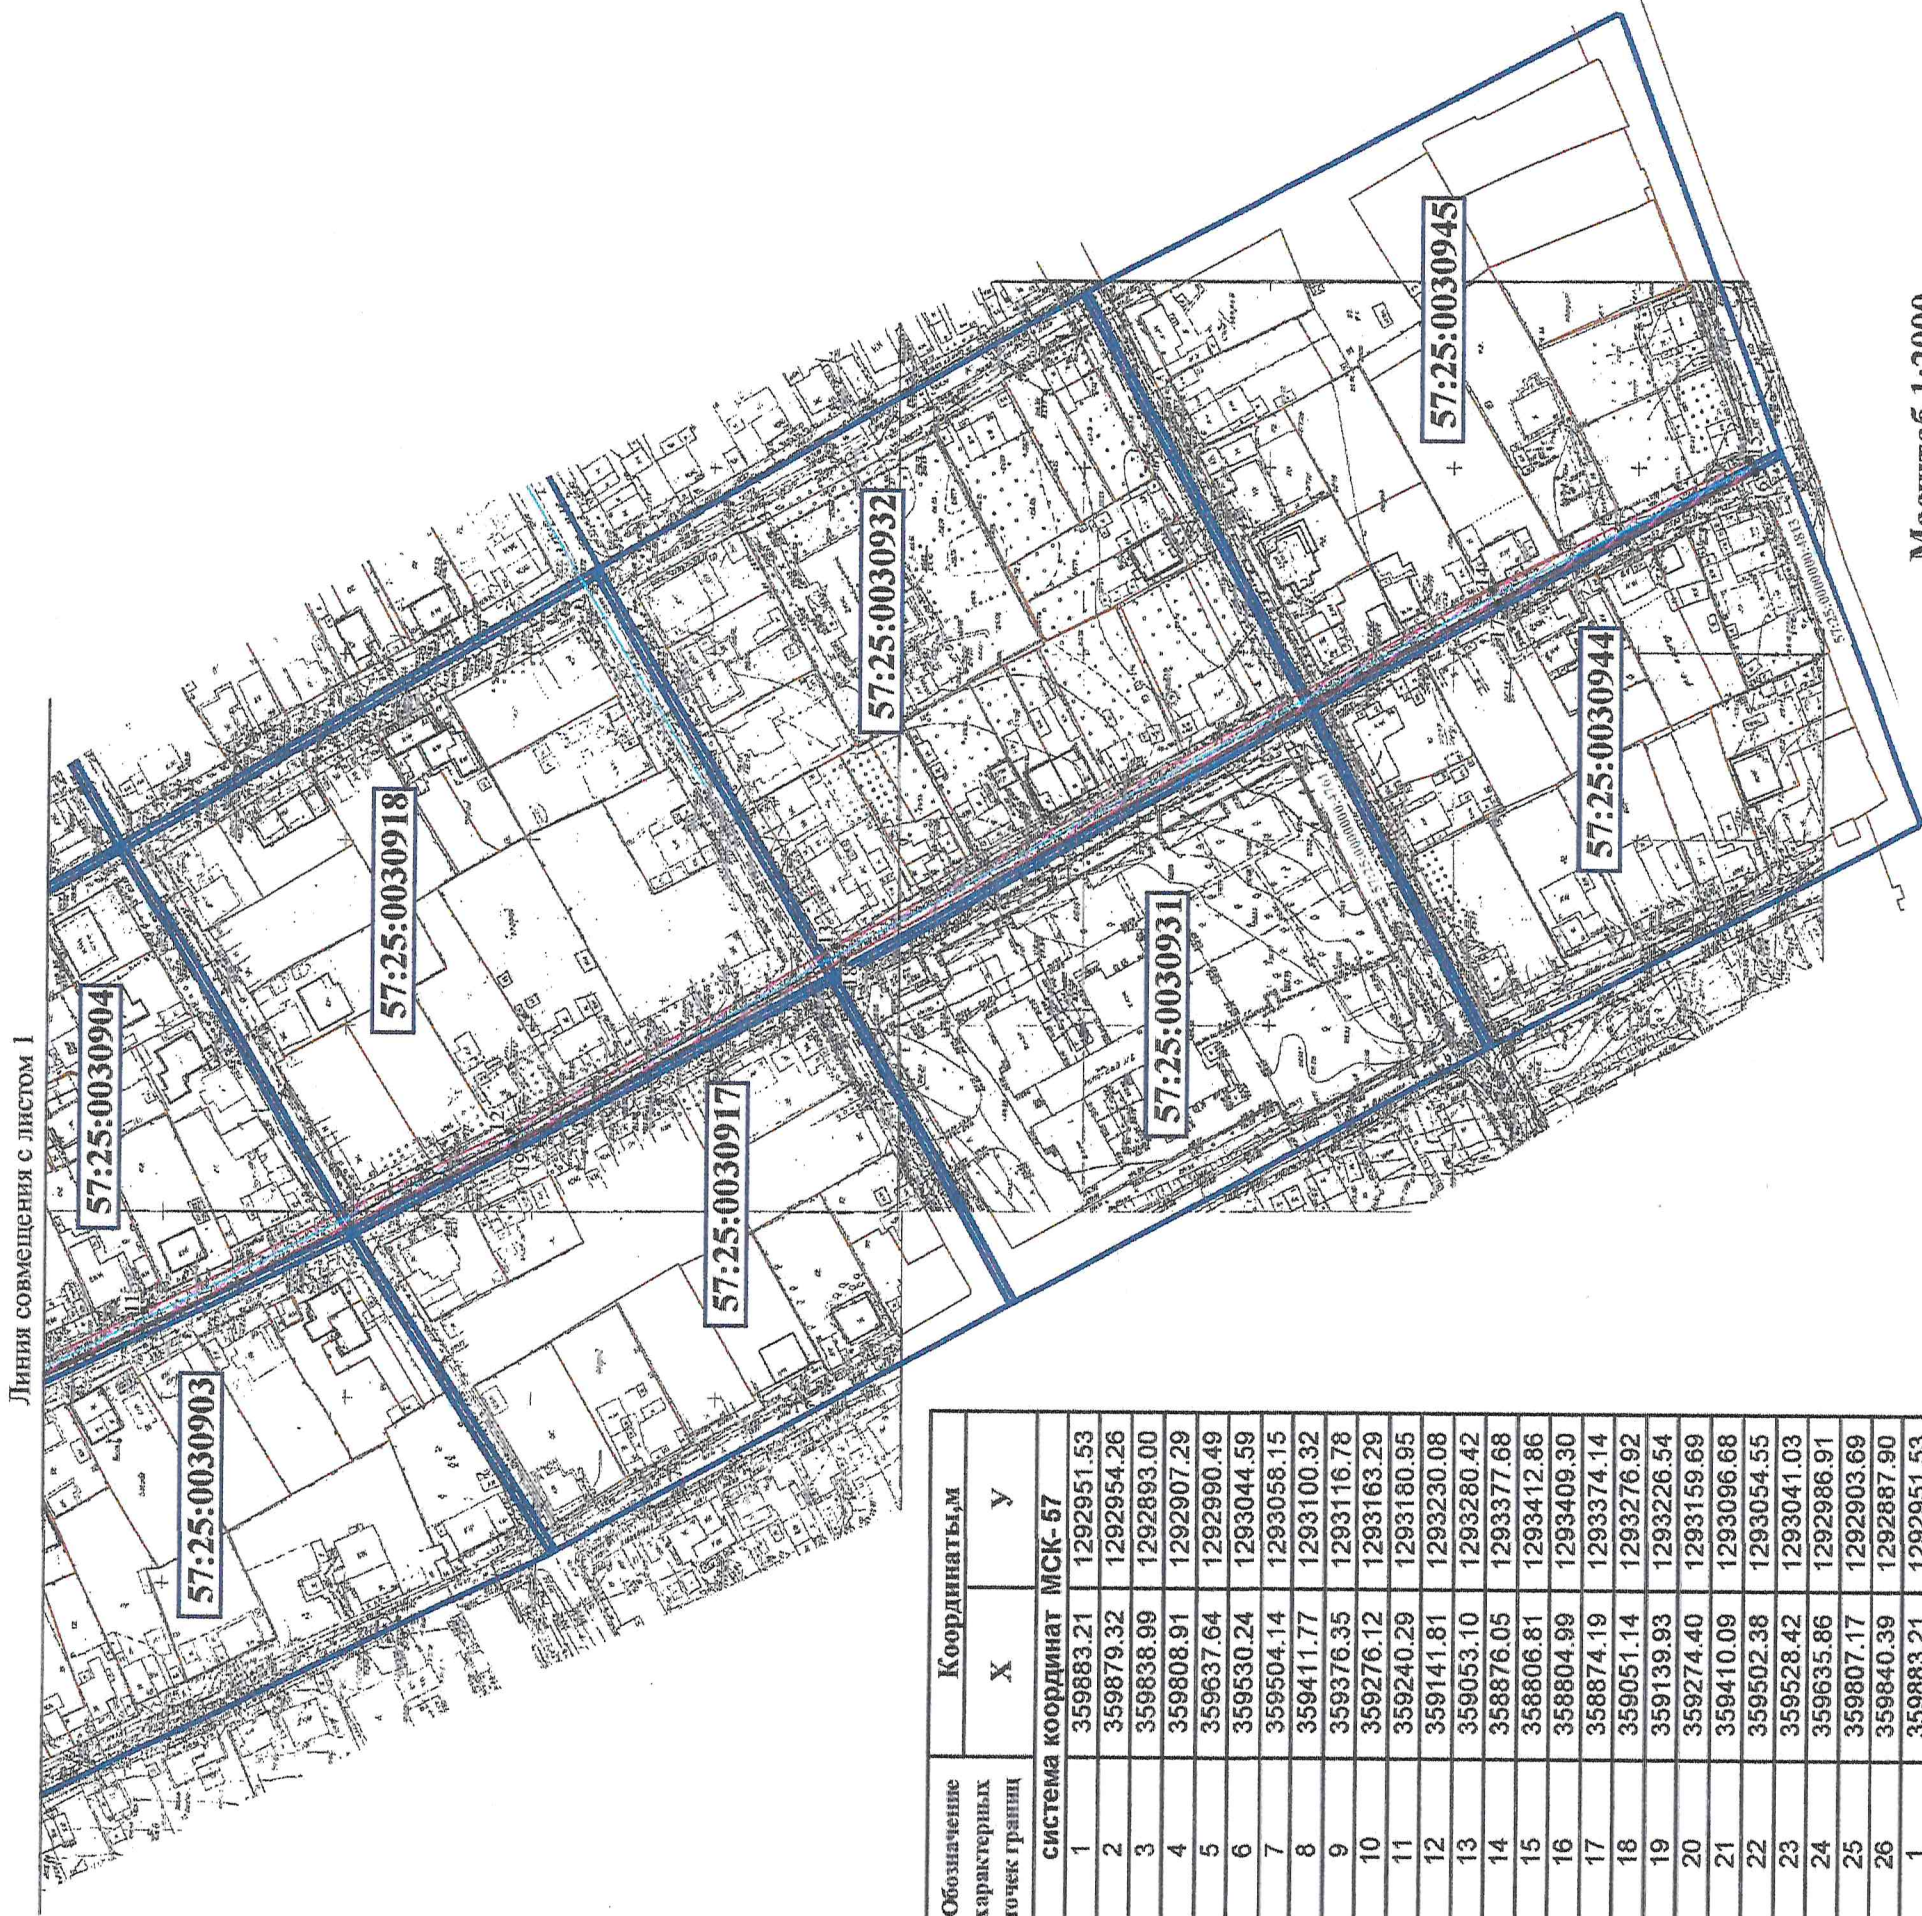

Обозначение характерных точек границ	Координаты, м	
	X	Y
система координат МСК-57		
1	359883.21	1292951.53
2	359879.32	1292954.26
3	359838.99	1292893.00
4	359808.91	1292907.29
5	359637.64	1292990.49
6	359530.24	1293044.59
7	359504.14	1293058.15
8	359411.77	1293100.32
9	359376.35	1293116.78
10	359276.12	1293163.29
11	359240.29	1293180.95
12	359141.81	1293230.08
13	359053.10	1293280.42
14	358876.05	1293377.68
15	358806.81	1293412.86
16	358804.99	1293409.30
17	358874.19	1293374.14
18	359051.14	1293276.92
19	359139.93	1293226.54
20	359274.40	1293159.69
21	359410.09	1293096.68
22	359502.38	1293054.55
23	359528.42	1293041.03
24	359635.86	1292986.91
25	359807.17	1292903.69
26	359840.39	1292887.90
1	359883.21	1292951.53

Масштаб 1:2000



Кадастровый инженер

Родин И.И.

Дата 17.12.2024г.