

от 23 апреля 2025 г. № 5946

Схема расположения публичного сервитута в отношении части земельного участка с КН 57:25:0020405:51, 57:25:0020405:23, 57:25:0020405:61, 57:25:0020405:237, установленного в целях эксплуатации линейного объекта: Газопровод г. Орёл, ул. Розы Люксембург, в районе д. 33.

Условный номер земельного участка для установления публичного сервитута: 57:25:0020405:3У1

Местоположение: Российская Федерация, Орловская область, г. Орёл, ул. Розы Люксембург, в районе д. 33

Площадь земельного участка для установления публичного сервитута 412 кв.м.

Площадь публичного сервитута составляет: 412 кв.м.

В том числе:


57:25:0020405:51:3У1 – 14 кв.м.

57:25:0020405:23:3У1 – 19 кв.м.

57:25:0020405:61:3У1 – 37 кв.м.

57:25:0020405:237:3У1 – 342 кв.м.

| Обозначение характерных точек границ | Координаты | |
|---|------------|------------|
| | X | Y |
| Система координат МСК-57 | | |
| 1 | 357306,84 | 1289559,72 |
| 2 | 357307,80 | 1289562,43 |
| 3 | 357306,21 | 1289563,00 |
| 4 | 357310,22 | 1289574,22 |
| 5 | 357283,45 | 1289583,03 |
| 6 | 357281,57 | 1289576,96 |
| 7 | 357273,56 | 1289579,45 |
| 8 | 357272,38 | 1289575,63 |
| 9 | 357284,21 | 1289571,96 |
| 10 | 357286,07 | 1289577,96 |
| 11 | 357305,08 | 1289571,70 |
| 12 | 357301,78 | 1289562,46 |
| 13 | 357300,93 | 1289560,07 |
| 14 | 357302,52 | 1289559,50 |
| 15 | 357300,39 | 1289553,47 |
| 16 | 357297,52 | 1289554,51 |
| 17 | 357296,16 | 1289550,75 |
| 18 | 357302,82 | 1289548,33 |
| 19 | 357305,51 | 1289555,95 |
| 20 | 357336,05 | 1289545,00 |
| 21 | 357337,41 | 1289548,76 |
| 1 | 357306,84 | 1289559,72 |

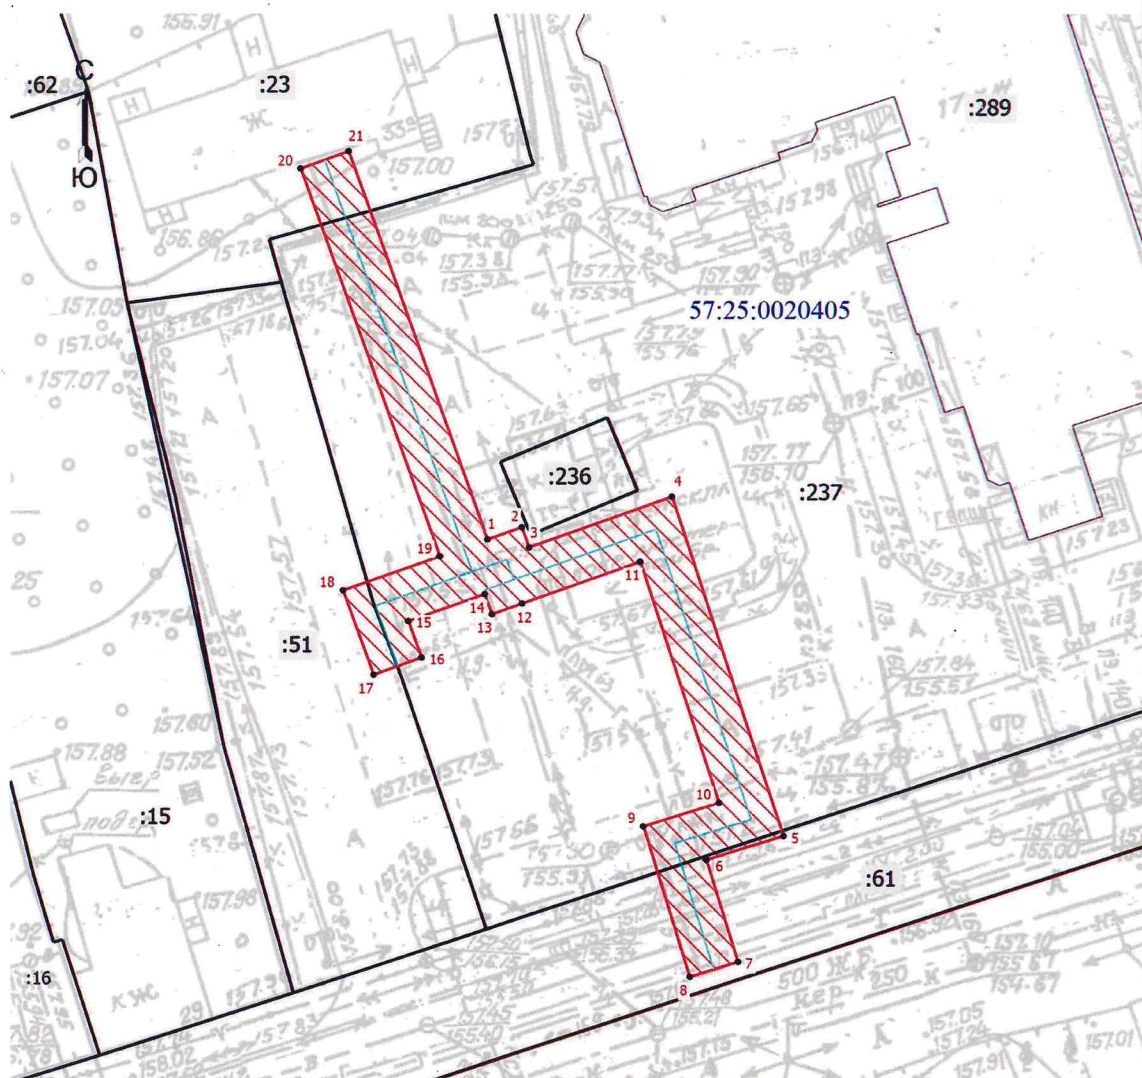

Масштаб 1:500

Условные обозначения

- - Часть границы, местоположение которой определено при выполнении кадастровых работ
- - Характерная точка границы, сведения о которой позволяют однозначно определить ее положение на местности
- 1 - Обозначение новой характерной точки
- :51 - Кадастровый номер земельного участка
- - Граница земельного участка
- - Граница здания
- 57:25:0020405 - Номер кадастрового квартала
- / / / / / - Зона планируемого размещения объекта
- - Ось газопровода
- - Граница кадастрового квартала

Кадастровый инженер



Вереро О.В. 25.04.2025 г.