


Схема расположения публичного сервитута в отношении части земельных участков с КН 57:25:0010224:30, 57:25:0000000:6607, 57:25:0010228:14, 57:25:0000000:5526 57:25:0010225:3, 57:25:0010222:23, 57:25:0010223:52, 57:25:0010226:21, 57:25:0000000:4959, 57:25:0010502:16, 57:25:0010502:30, 57:25:0010507:214 и на кадастровый квартал № 57:25:0010224, установленного в целях обслуживания газопровода г. Орёл, ул. Салтыкова-Щедрина

Условный номер земельного участка для установления публичного сервитута № 57:25:0000000:3У1
Местоположение: Российская Федерация, г. Орёл, ул. Салтыкова-Щедрина
Площадь земельного участка для установления публичного сервитута 5200 кв. м.

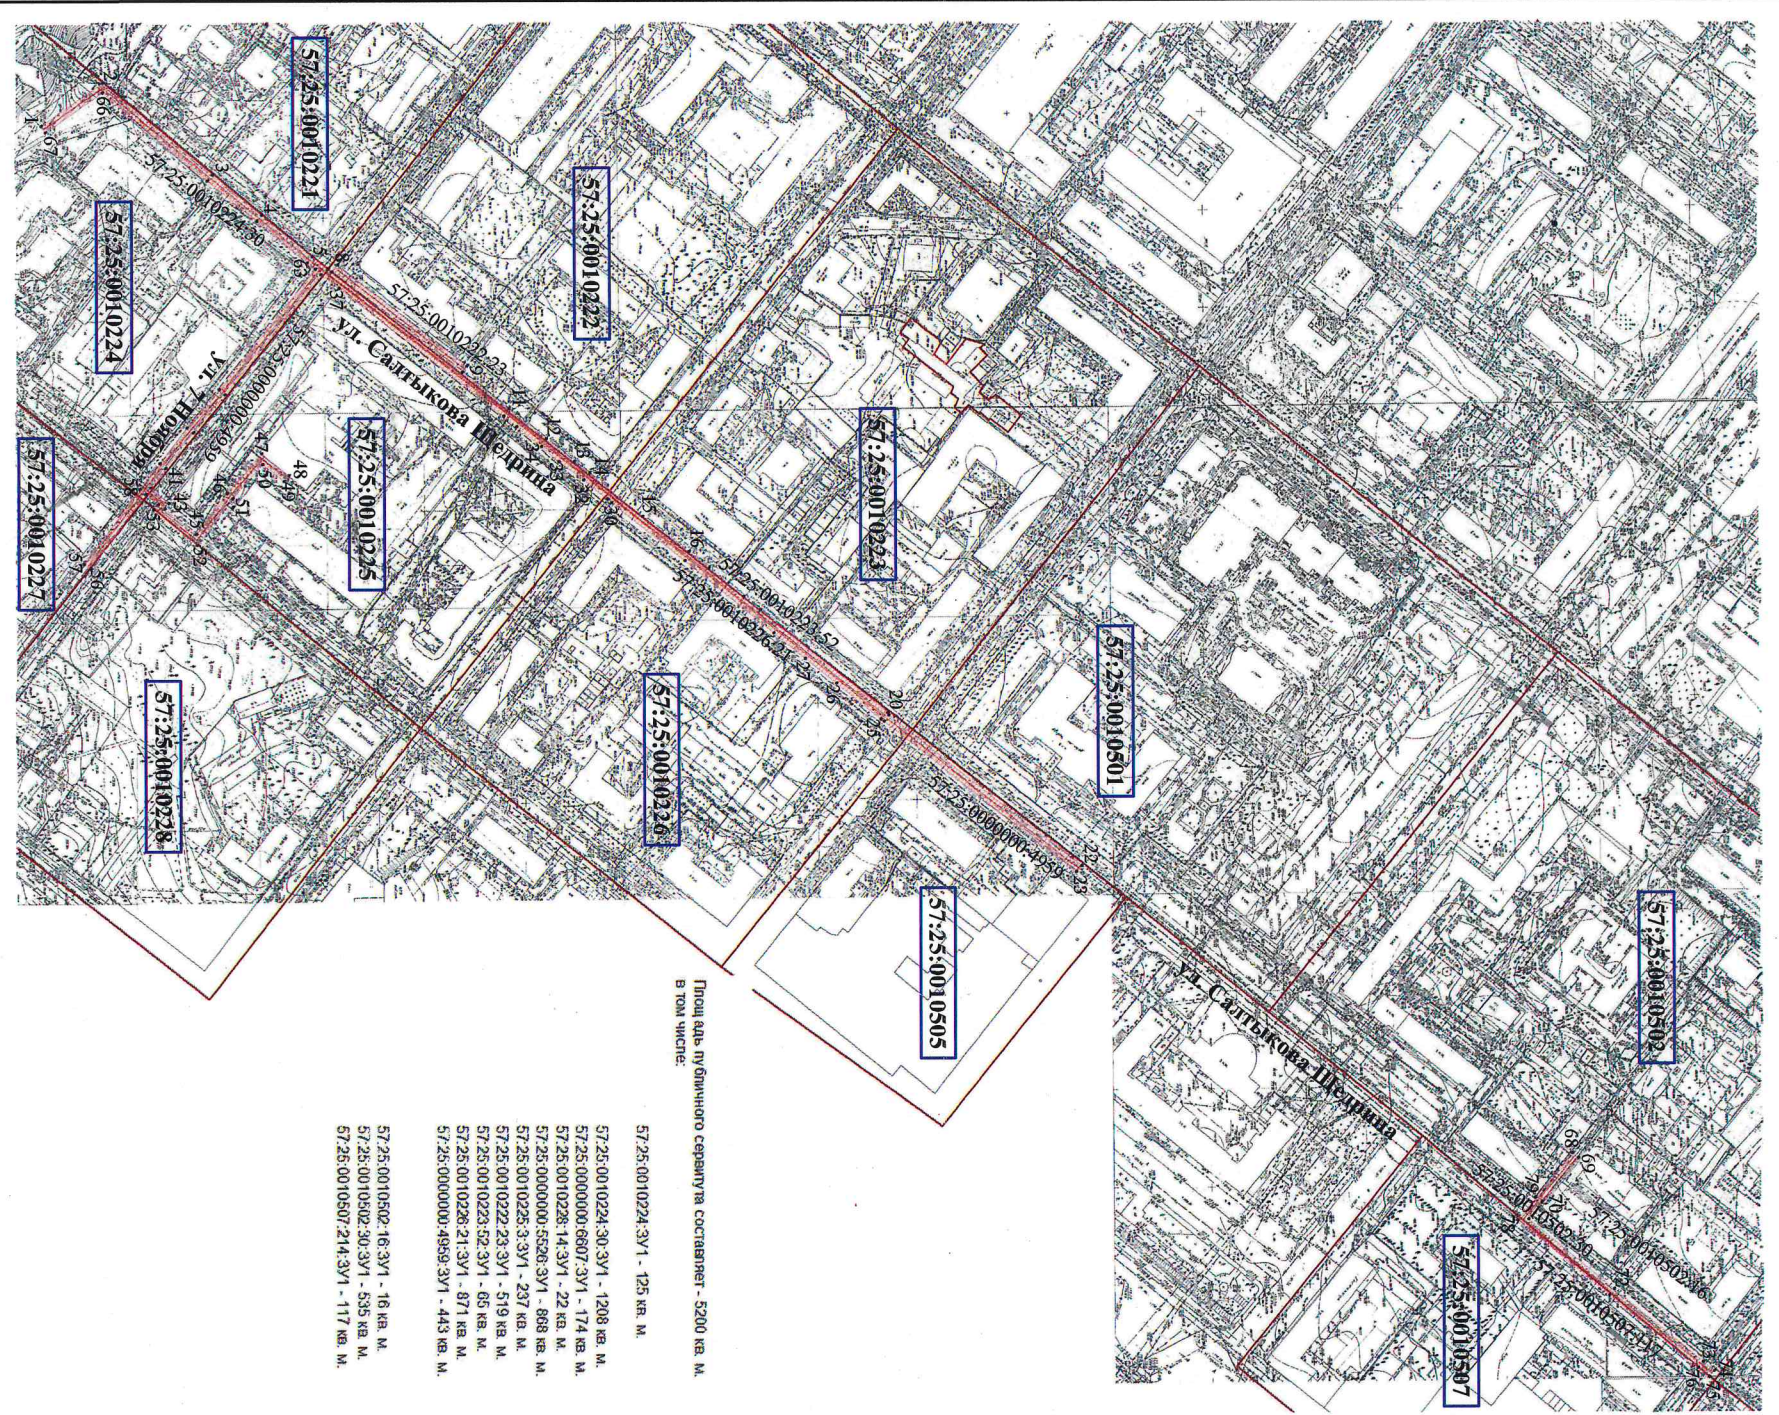

Площадь публичного сервитута составляет - 5200 кв. м.
в том числе:

- 57:25:0010224:3У1 - 125 кв. м.
- 57:25:0010224:30:3У1 - 1208 кв. м.
- 57:25:0000000:6607:3У1 - 174 кв. м.
- 57:25:0010228:14:3У1 - 22 кв. м.
- 57:25:0000000:5526:3У1 - 668 кв. м.
- 57:25:0010225:3:У1 - 237 кв. м.
- 57:25:0010222:23:3У1 - 519 кв. м.
- 57:25:0010223:52:3У1 - 65 кв. м.
- 57:25:0010226:21:3У1 - 871 кв. м.
- 57:25:0000000:4959:3У1 - 443 кв. м.
- 57:25:0010502:16:3У1 - 16 кв. м.
- 57:25:0010502:30:3У1 - 535 кв. м.
- 57:25:0010507:214:3У1 - 117 кв. м.


Обозначение характерных точек границ система координат МСК-57	Координаты	
	X	Y
1	358206.64	1288567.18
2	358238.31	1288545.14
3	358294.37	1288592.10
4	358319.50	1288712.73
5	358345.67	1288833.90
6	358363.65	1288940.26
7	358355.66	1289041.85
8	358358.64	1289038.15
9	358424.56	1288989.87
10	358422.10	1288993.01
11	358448.01	1288711.69
12	358465.12	1288727.07
13	358479.40	1288738.70
14	358487.16	1288744.55
15	358514.26	1288766.69
16	358537.91	1288784.77
17	358548.22	1288793.12
18	358565.99	1288807.70
19	358574.75	1288814.41
20	358593.79	1288861.41
21	358640.19	1288898.63
22	358738.78	1288945.90
23	358736.32	1288949.04
24	358857.73	1288971.77
25	358836.08	1288970.75
26	358813.58	1288952.25
27	358857.67	1288839.53
28	358881.60	1288826.38
29	358835.89	1288799.37
30	358498.30	1288759.66
31	358494.22	1288741.88
32	358471.73	1288738.64
33	358462.61	1288731.02
34	358450.02	1288720.86
35	358443.44	1288715.60
36	358359.24	1288650.22
37	358349.96	1288643.18
38	358300.51	1288704.36
39	358294.10	1288723.78
40	358270.02	1288741.88
41	358271.50	1288759.86
42	358269.29	1288782.60
43	358266.94	1288780.38
44	358263.65	1288783.18
45	358259.70	1288755.09
46	358251.79	1288733.83
47	358231.15	1288720.95
48	358228.15	1288720.95
49	358208.55	1288752.52
50	358208.88	1288758.47
51	358200.97	1288721.92
52	358200.43	1288701.82
53	358147.24	1288640.17
54	358143.19	1288637.04
55	358116.98	1288615.63
56	358101.81	1288595.16
57	358096.09	1288580.16
58	358096.09	1288570.46
59	358096.09	1288567.18
60	358096.09	1288567.18
- Условные обозначения:
- уличный газопровод
 - зона планируемого размещения объекта
 - 214 - кадастровый номер земельного участка
 - 3 - характерная точка контура сооружения
 - 57:25:0010507 - номер кадастрового квартала
 - граница земельных участков по сведениям ГКА
 - граница существующих зон с особыми условиями
 - граница кадастрового квартала

Масштаб 1:10000

Кадастровый инженер

Родин И. Н.

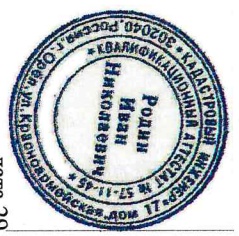

Дата 29.07.2025г.