

Схема расположения публичного сервитута в отношении части земельных участков с КН 57:25:0030721:43, 57:25:0030721:49, 57:25:0030721:48 и на кадастровый квартал № 57:25:0030721:48 и на кадастровый квартал № 57:25:0030721:48 и на кадастровый квартал № 57:25:0030721:48

Условный номер земельного участка для установления публичного сервитута № 57:25:0030721:3У1

Местоустановление: Российская Федерация, Орловская область, г. Орёл

Площадь земельного участка для установления публичного сервитута 837 кв.м

Площадь публичного сервитута составляет - 837 кв.м

в том числе: 57:25:0030721:3У1 - 630 кв.м

57:25:0030721:43:3У1 - 79 кв.м


57:25:0030721:1:3У1 - 106 кв.м

57:25:0030721:49:3У1 - 19 кв.м

57:25:0030721:48:3У1 - 3 кв.м

Обозначение характерных точек границ	Координаты, м	
	X	Y
система координат МСК-57		
1	358600.61	1291370.38
2	358604.59	1291370.72
3	358604.13	1291376.06
4	358600.37	1291393.97
5	358597.96	1291424.95
6	358596.54	1291473.02
7	358598.53	1291473.06
8	358598.19	1291477.08
9	358596.40	1291477.01
10	358594.73	1291508.23
11	358609.39	1291509.20
12	358607.25	1291534.19
13	358602.52	1291533.84

14	358602.07	1291541.21
15	358605.91	1291541.47
16	358605.29	1291550.54
17	358601.29	1291550.35
18	358601.65	1291545.19
19	358597.85	1291544.93
20	358598.76	1291529.56
21	358603.61	1291529.91
22	358605.05	1291512.92
23	358601.47	1291512.53
24	358590.54	1291512.19
25	358592.05	1291483.52
26	358588.07	1291483.13
27	358588.47	1291479.15
28	358592.25	1291479.56
29	358593.96	1291424.73
30	358596.41	1291393.41
31	358600.17	1291375.48
1	358600.61	1291370.38

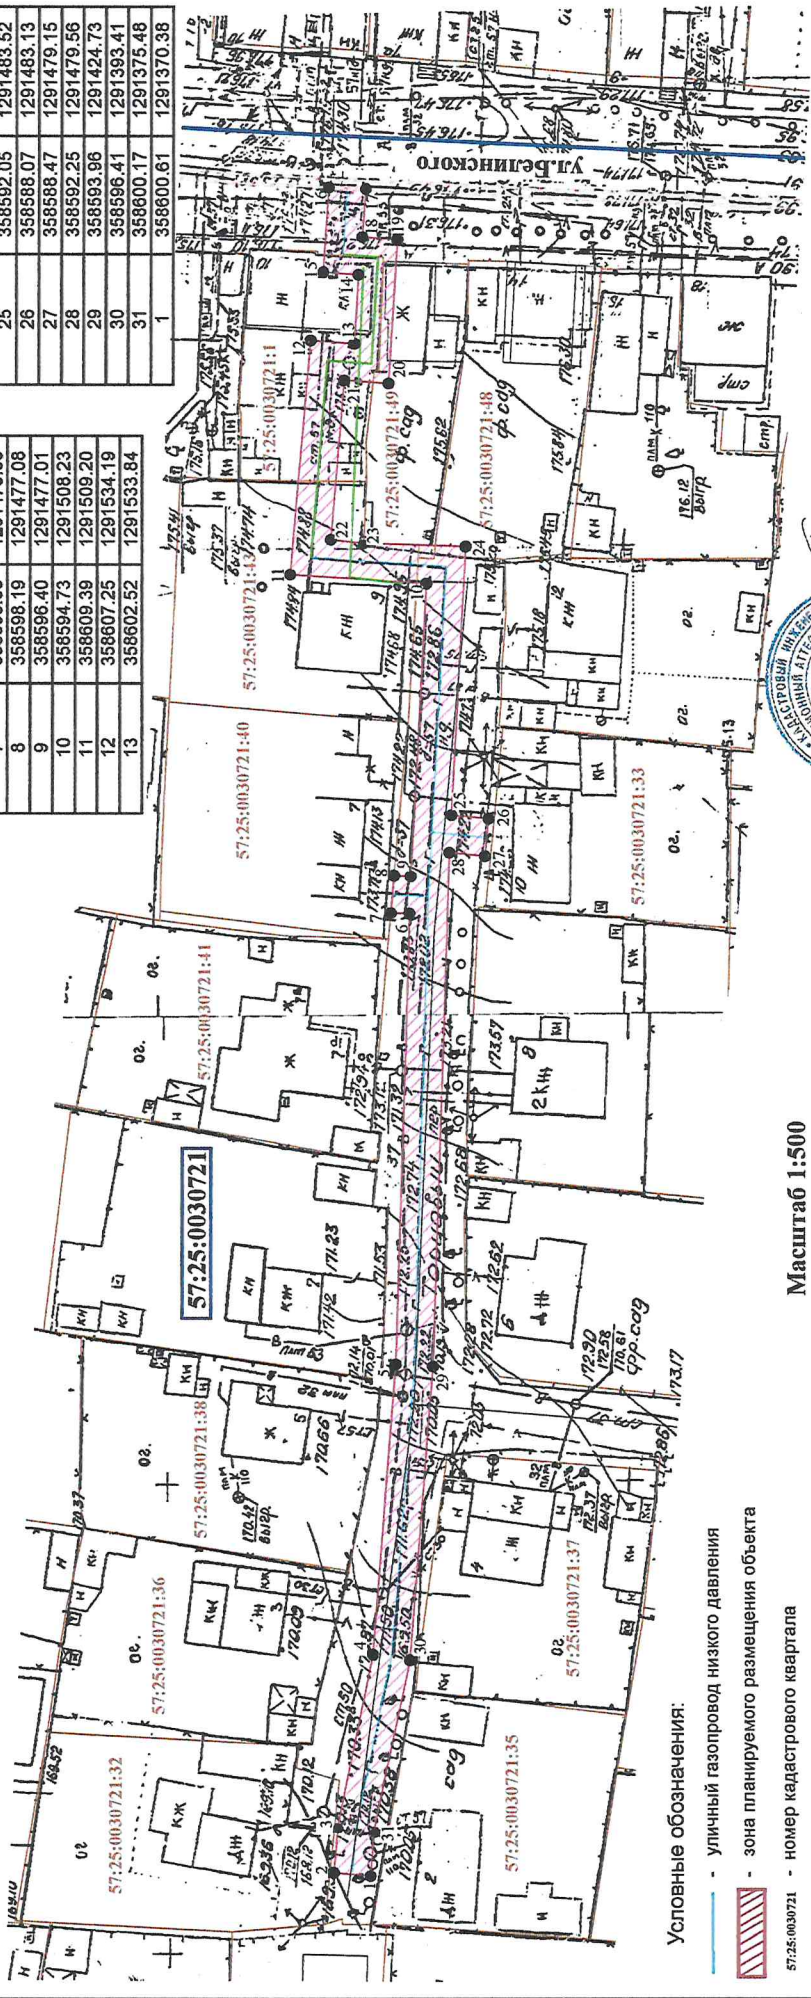

Условные обозначения:

- улочный газопровод низкого давления
- зона планируемого размещения объекта
- номер кадастрового квартала
- кадастровый номер земельного участка
- характеристика точка контура сооружения
- граница земельных участков по сведениям ГРН
- граница существующих зон с особыми условиями
- граница кадастрового квартала

Масштаб 1:500



Кадастровый инженер
Родин Иван Николаевич
Дата 17.12.2024г.