

Схема расположения публичного сервитута в отношении части земельных участков с КН 57:25:0040210:2; 57:25:0040210:18; 57:25:0040210:20; 57:25:0040210:25 и на кадастровых кварталах 57:25:0040210; 57:25:0040213, установленного в целях эксплуатации линейного объекта: Газопровод, г. Орёл, пер. Раздольный, в районе д. 12.

Условный номер земельного участка для установления публичного сервитута: 57:25:00000000:ЗУ1

Местоположение: Российская Федерация, Орловская область, г. Орёл, пер. Раздольный, в районе д. 12.

Площадь земельного участка для установления публичного сервитута 374 кв.м.

Площадь публичного сервитута составляет: 374 кв.м.

В том числе:

57:25:0040210:ЗУ1 – 56 кв.м.

57:25:0040213:ЗУ1 – 1 кв.м.


57:25:0040210:ЗУ1 – 97 кв.м.

57:25:0040210:ЗУ1 – 119 кв.м.

57:25:0040210:ЗУ1 – 87 кв.м.

57:25:0040210:ЗУ1 – 14 кв.м.

Обозначение характерных точек граней	Координаты	
	X	Y
Система координат МСК-57		
1	362052,72	1292114,92
2	362029,47	1292109,85
3	362026,41	1292104,41
4	361985,63	1292126,48
5	361971,68	1292132,37
6	361970,12	1292128,69
7	361983,80	1292122,92
8	362027,97	1292099,02
9	362032,07	1292106,33
10	362053,58	1292111,02
1	362052,72	1292114,92

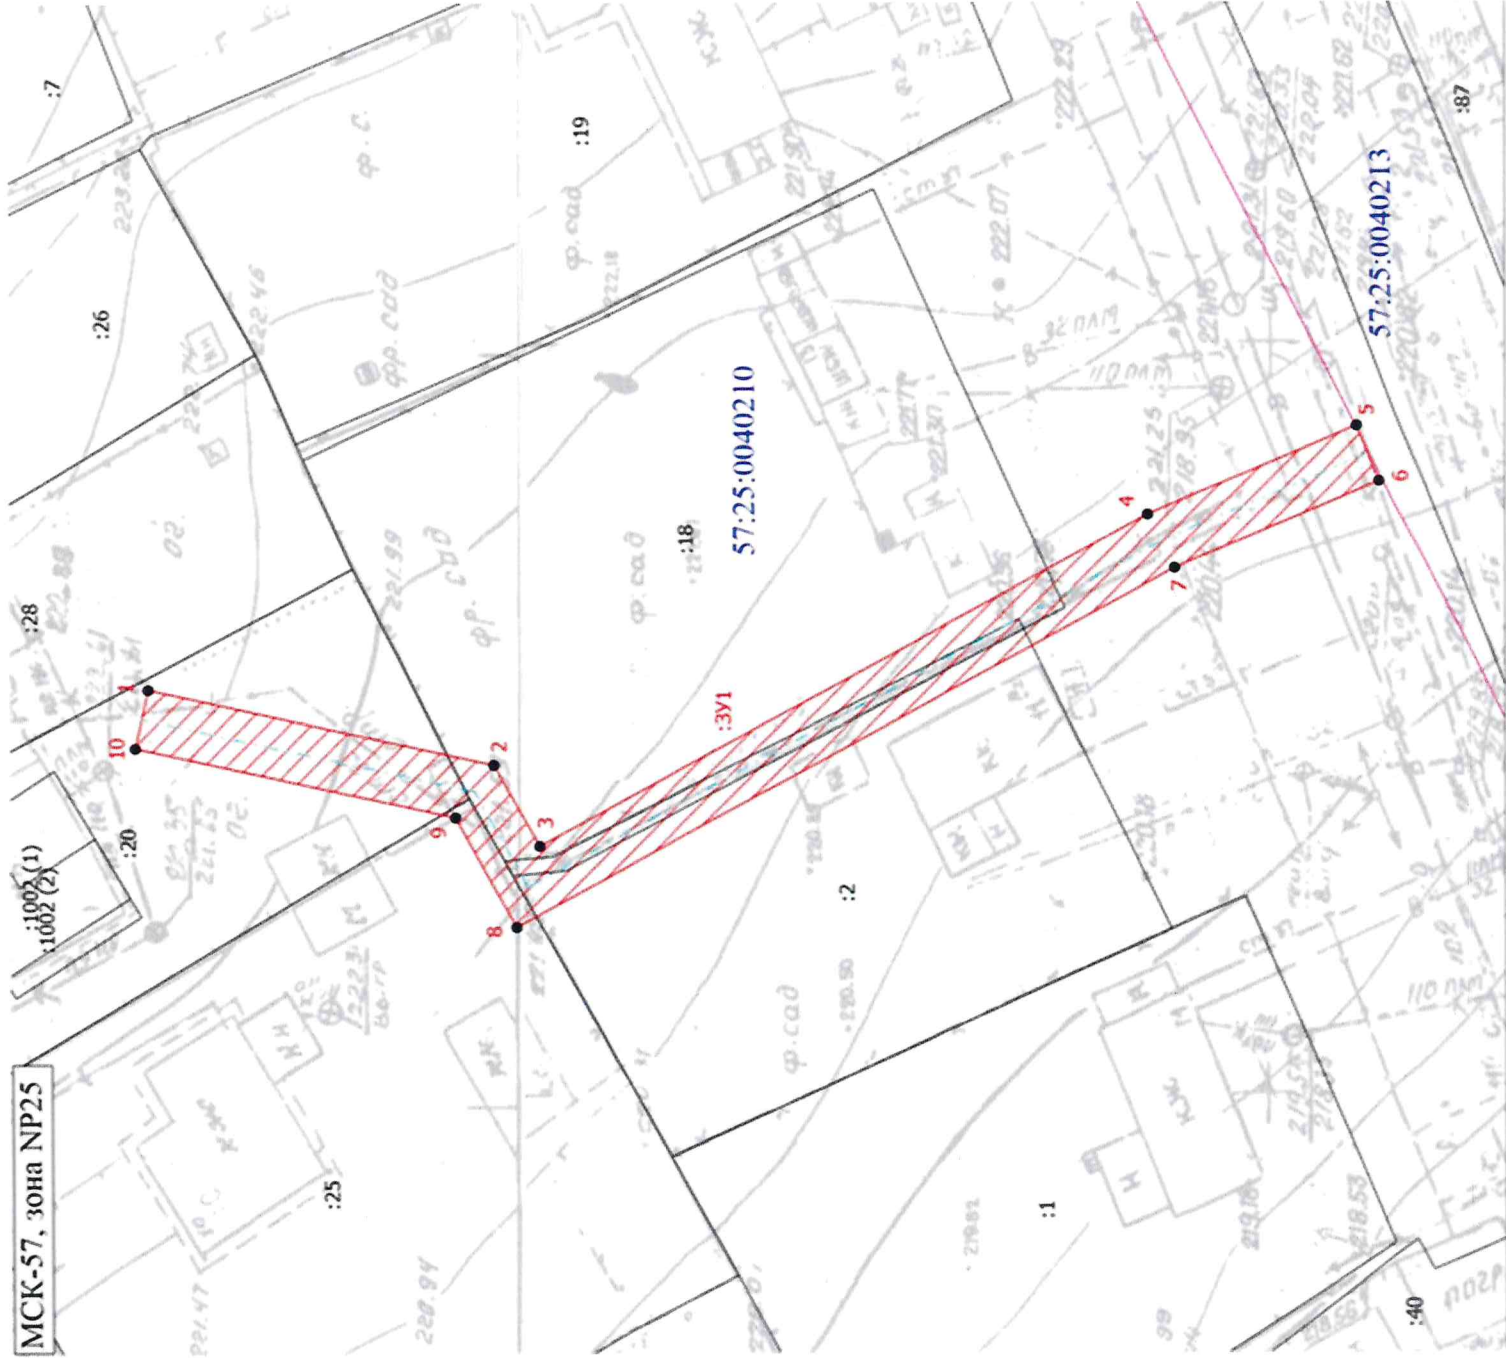

- Условные обозначения
- 1

Часть границ, местоположение которой определено при выполнении кадастровых работ

28

Обозначение новой характерной точки

242 (2)

Граница кадастрового квартала

ЗУ1

Кадастровый номер земельного участка

ЗУ1

Обозначение контура сооружения

ЗУ1

Образующий земельный участок
- 1002 (1)

Обозначение контура здания
- ЗУ1

Зона планируемого размещения объектов
- 57:25:0040213

Номер кадастрового квартала

Масштаб 1:500

Часть границ земельного участка, сведения ЕГРН о которой соответствуют требованиям, установленным в соответствии с частью 13 статьи 22 Федерального закона от 13 июля 2015 г. N 218-ФЗ "О государственной регистрации недвижимости"

Часть границ, сведения ЕГРН о которой позволяют однозначно определить ее положение на местности

Ось газопровода

Кадастровый инженер

Шмидт Е.В.