


Схема расположения земельного участка на кадастровом
плане территории в кадастровом квартале 57:25:0030741, 57:25:0030742, 57:25:0030729, 57:25:003730

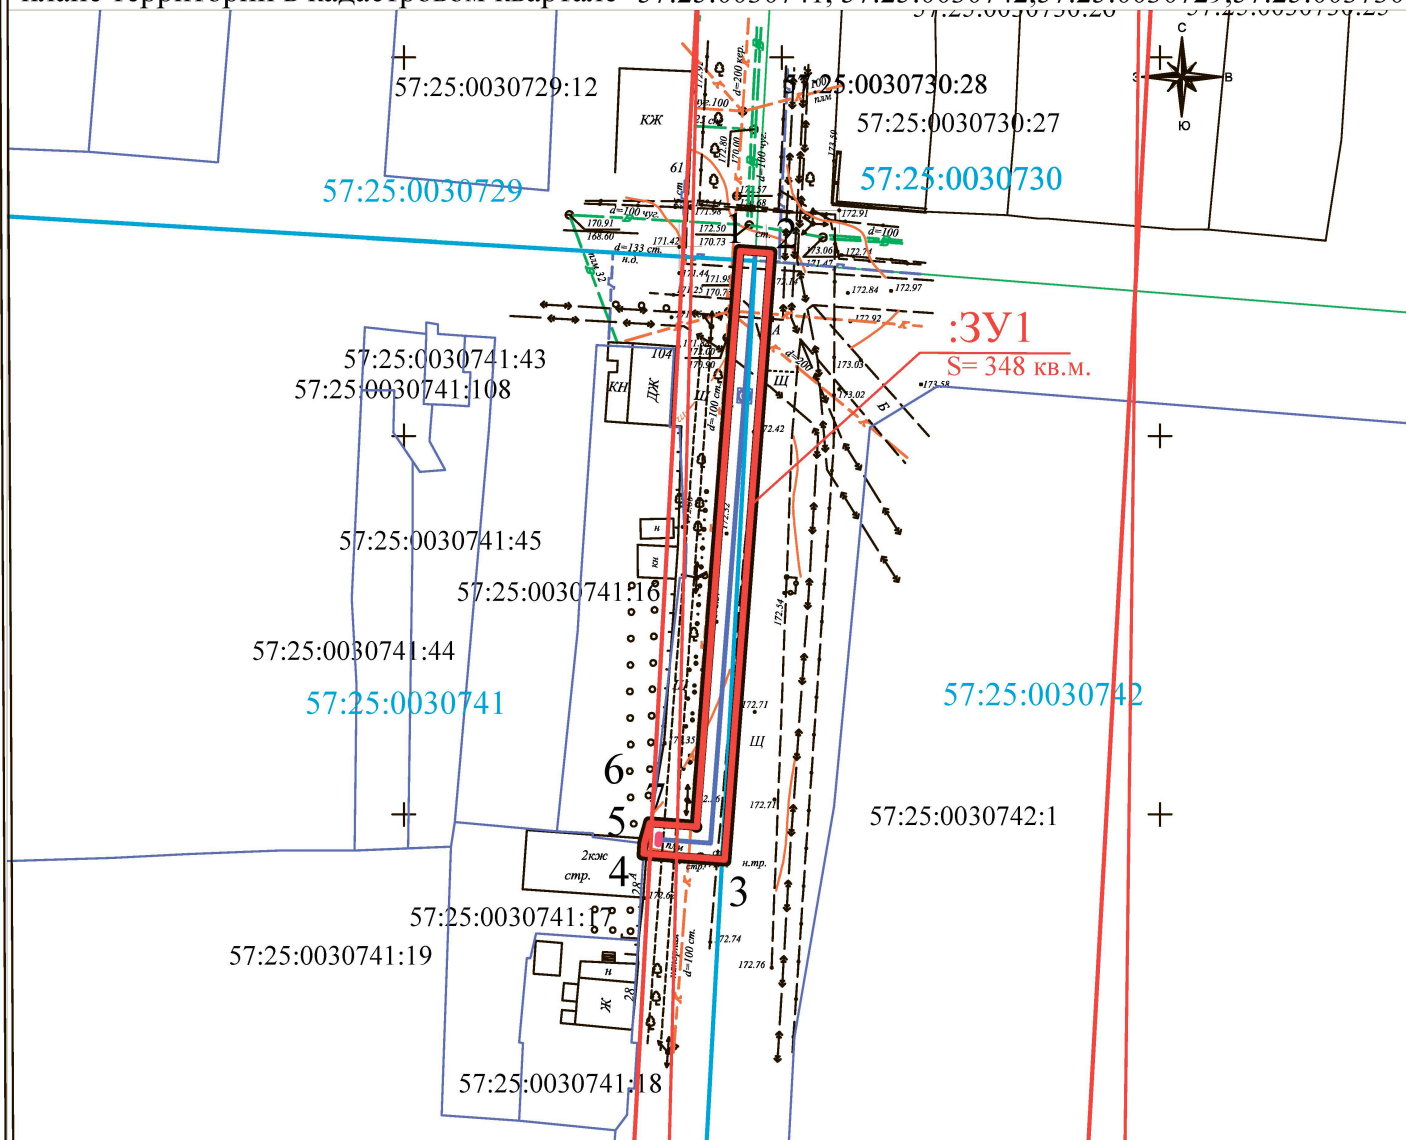

:ЗУ1 -образуемый земельный участок

- ЗУ1 -образуемый земельный участок
— -граница кадастрового деления
— -граница охранных зон
— -границы земельных участков, занесенных в ГКН
— -граница образуемого земельного участка
— -граница проектируемой красной линии
— -граница существующей красной линии
— - обозначение земельного участка, занесенного в ГКН

- 1 -характерная точка границы , сведения о которой позволяют однозначно определить ее положение местности

57:25:0020222 - обозначение кадастрового квартала, занесенного в ГКН

ЖЗ - зо́на за́стройки інды́видуальнымі жылы́мі дома́мі

Запрашиваемый вид использования земельного участка: для строительства газопровода низкого давления

Категория земель:земли населенных пунктов

Изм.	Кол.уч.	Лист	N док.	Подп.	Дата	Орловская область, г.Орел, пер.Культурный, д.28 "а"		
Директор	Жуковин	В.В.	КВАЛИФИКАЦИОННЫЙ Аттестат № 67-13-137			Кадастровый квартал 57:25:0030741, 57:25:0030742, 57:25:0030729, 57:25:0030730. Строительство газопровода		
Гл.специал.	Выполнил Лавров А.Н.					Стадия	Лист	Листов
Проект межевания территории						ППТ	1	
Чертеж проекта межевания территории						000 "Орелземпроект"		
Масштаб 1:1000								