


ОСНОВНОЙ ЧЕРТЕЖ ПРОЕКТА ПЛАНИРОВКИ ТЕРРИТОРИИ

Схема расположения земельного участка на кадастровом плане территории в кадастровом квартале 57:25:0030741, 57:25:0030742, 57:25:0030729, 57:25:003730

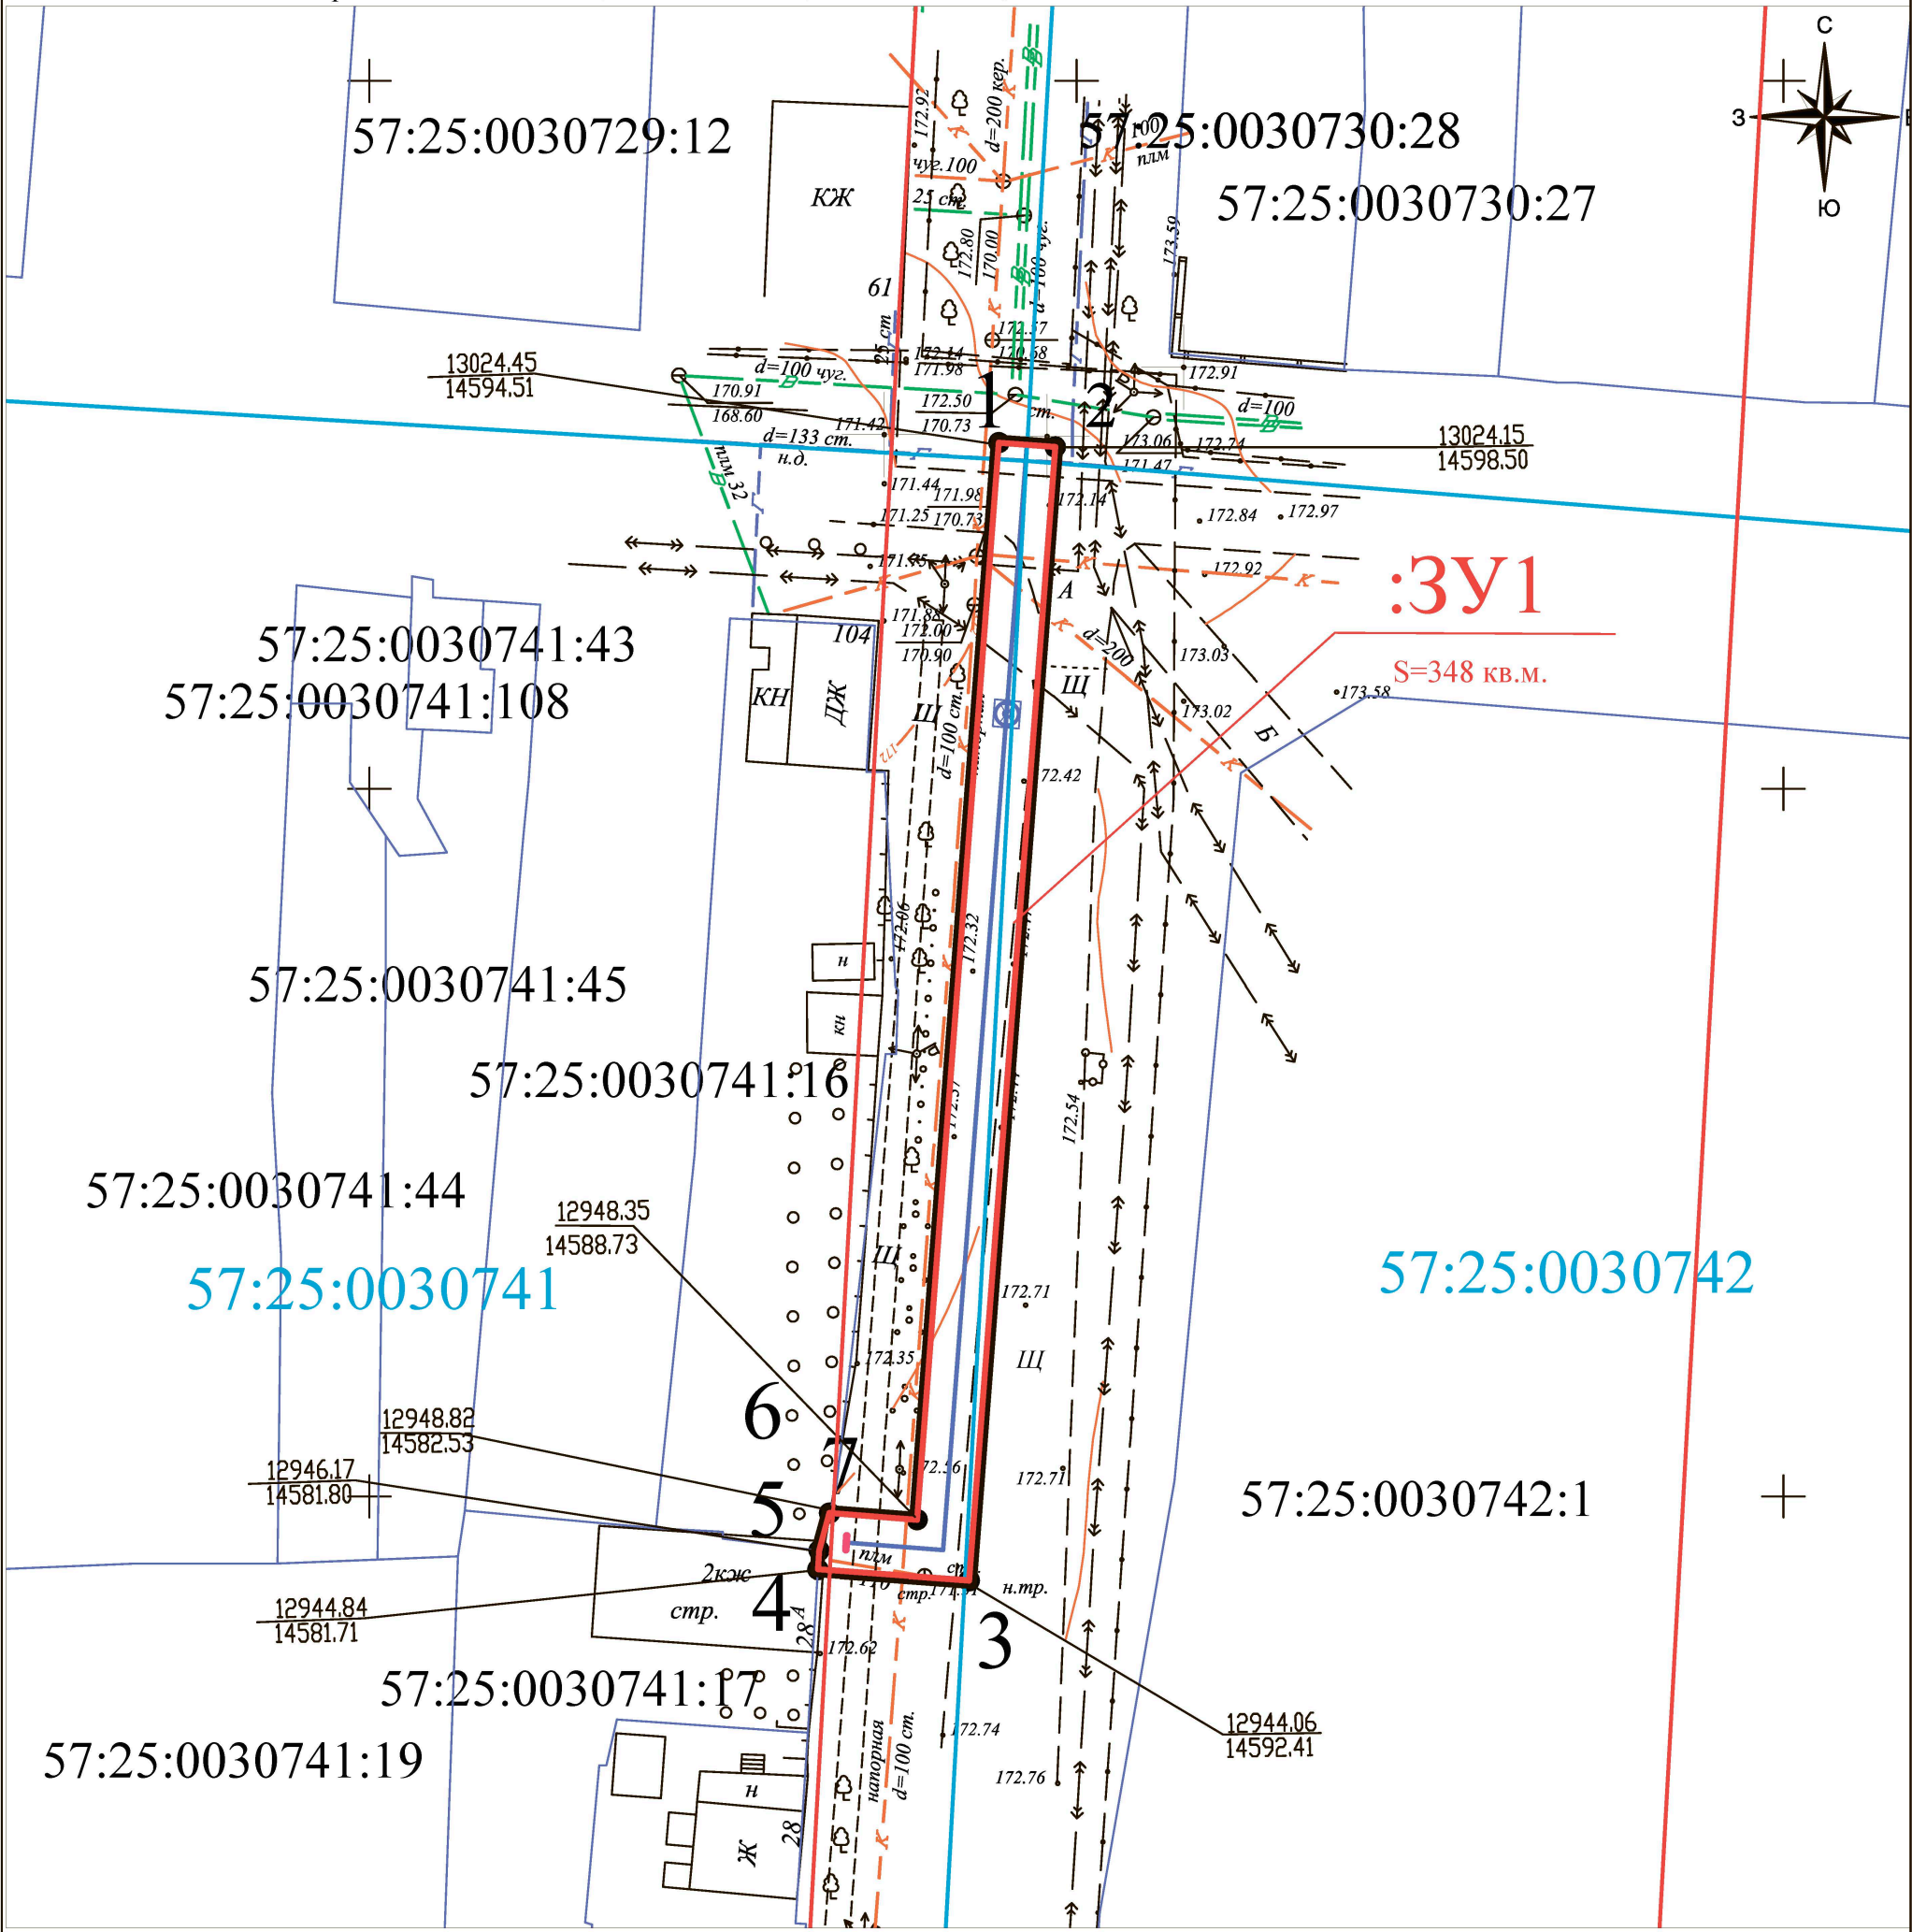

Условные обозначения:

- :3У1** - образуемый земельный участок
- - граница кадастрового деления
- - границы земельных участков, занесенных в ГКН
- - граница образуемого земельного участка
- - граница существующей красной линии
- - граница проектируемой красной линии
- 57:10:2040101:25** - обозначение земельного участка, занесенного в ГКН
- 1** - характерная точка границы, сведения о которой позволяют однозначно определить ее положение
- 57:25:0020222** - обозначение кадастрового квартала, занесенного в ГКН

Изм.	Кол.уч.	Лист	№ док.	Подп.	Дата	Орловская область, г.Орел, пер.Культурный, д.28"а" Кадастровый квартал 57:25:0030741, 57:25:0030742, 57:25:0030729, 57:25:0030730. Строительство газопровода			
Директор	Жуковин В.В.					Основная часть	Стадия	Лист	Листов
Гл.специал.							ППТ	1	
Выполнил	Лавров А.Н.					Основной чертеж проекта планировки территории Масштаб 1:500	ООО "Орелземпроект"		