



Схема границ зон с особыми условиями использования территории. Схема границ особо охраняемых природных территорий
Схема границ территорий объектов культурного наследия

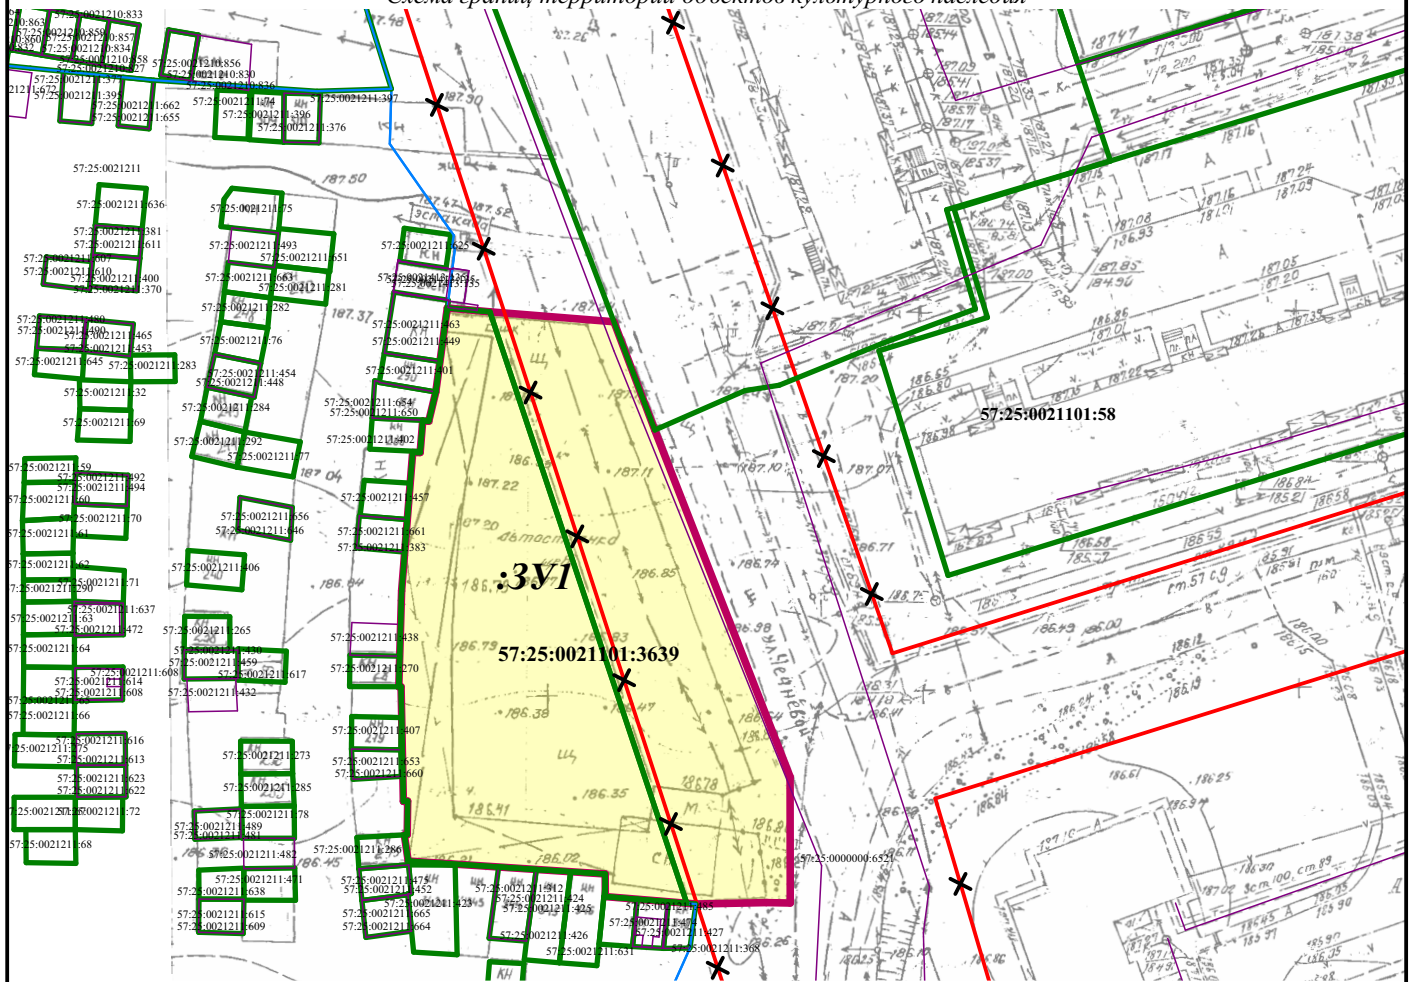

Фрагмент карты территорий и зон с особыми условиями использования территории (Генеральный план городского округа "Город Орел")

- Условные обозначения**
- Граница кадастрового квартала, сведения о котором соответствуют сведениям ЕГРН
 - Граница земельного участка, сведения о котором соответствуют сведениям ЕГРН
 - Объект капитального строительства (ОКС), сведения о котором соответствуют сведениям ЕГРН
 - Граница охранной зоны, сведения о которой соответствуют сведениям ЕГРН
 - Утвержденная красная линия
 - XXX Отменяемая красная линия
 - Граница образуемого земельного участка с условным номером 57:25:0021101:3У1, площадью 3 041 м²

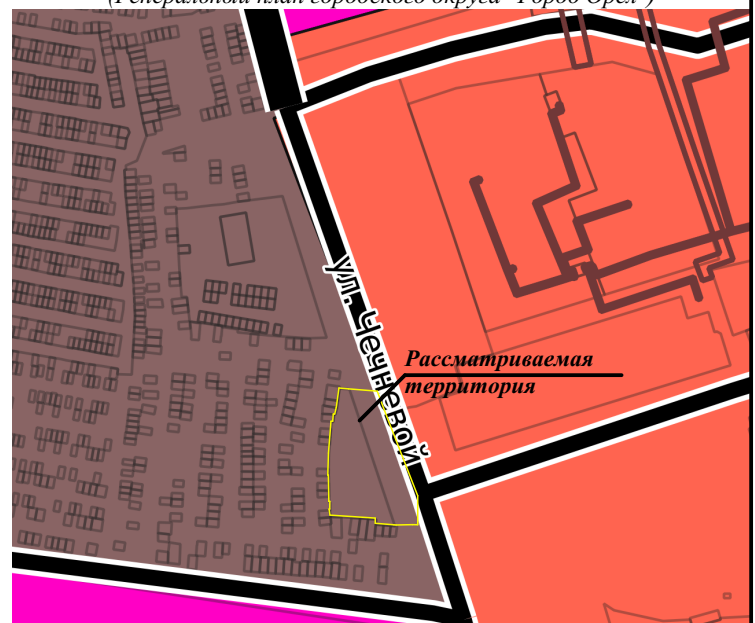

* На данной территории отсутствуют объекты культурного наследия
* На данной территории особо охраняемые территории отсутствуют

Приказ №01-21/57 от 26.07.2024

Внесение изменений в документацию по планировке территории и подготовка проекта межевания территории в границах кадастровых кварталов 57:25:0021101, 57:25:0021205, 57:25:0021001, в целях образования земельного участка путем перераспределения земельного участка с кадастровым номером 57:25:0021101:3639, местоположением: Российская Федерация, Орловская область, город Орел, ул. Чеченовой, с землями, находящимися в государственной (или) в муниципальной собственности

Изм.	Кол.уч.	Лист	№док.	Подпись	Дата
Разработал		Гостенкова			
Разработал		Межерина			
ГИП		Сысоев			

Материалы по обоснованию

Стадия	Лист	Листов
ПМТ	2	

Схема границ зон с особыми условиями использования территории. Схема границ особо охраняемых природных территорий
Схема границ территорий объектов культурного наследия
Масштаб 1:1000



ООО "НАДИР+"
302028, г. Орел, ул. Октябрьская
д.27, пом.б, оф.203
тел.: (4862)63-27-11

Взам.инв.№	Подпись и дата	Инв.№подл.