

Схема расположения публичного сервитута в отношении части земельного участка с КН 57:25:0020408:1, установленного в целях эксплуатации линейного объекта: Газопровод г. Орёл, ул. Комсомольская, в районе д. 53.

Условный номер земельного участка для установления публичного сервитута: 57:25:0020408:3У1

Местоположение: Российская Федерация, Орловская область, г. Орёл, ул. Комсомольская, в районе д. 53


Площадь земельного участка для установления публичного сервитута 324 кв.м.

Площадь публичного сервитута составляет: 324 кв.м.

В том числе:

57:25:0020408:1:3У1 – 324 кв.м.

Обозначение характерных точек границ	Координаты	
	X	Y
Система координат МСК-57		
1	357072.64	1289168.88
2	357067.15	1289166.86
3	357064.58	1289166.22
4	357064.67	1289164.70
5	357047.55	1289160.47
6	357042.51	1289158.85
7	357045.10	1289150.82
8	357048.33	1289151.84
9	357052.11	1289153.16
10	357050.72	1289157.14
11	357066.96	1289161.15
12	357068.01	1289158.25
13	357071.77	1289159.61
14	357070.28	1289163.74
15	357074.04	1289165.13
16	357084.80	1289169.33
17	357086.57	1289164.23
18	357090.35	1289165.55
19	357088.48	1289170.95
20	357095.28	1289174.39
21	357102.22	1289178.24
22	357100.28	1289181.74
23	357093.37	1289177.91
24	357085.23	1289173.79
1	357072.64	1289168.88

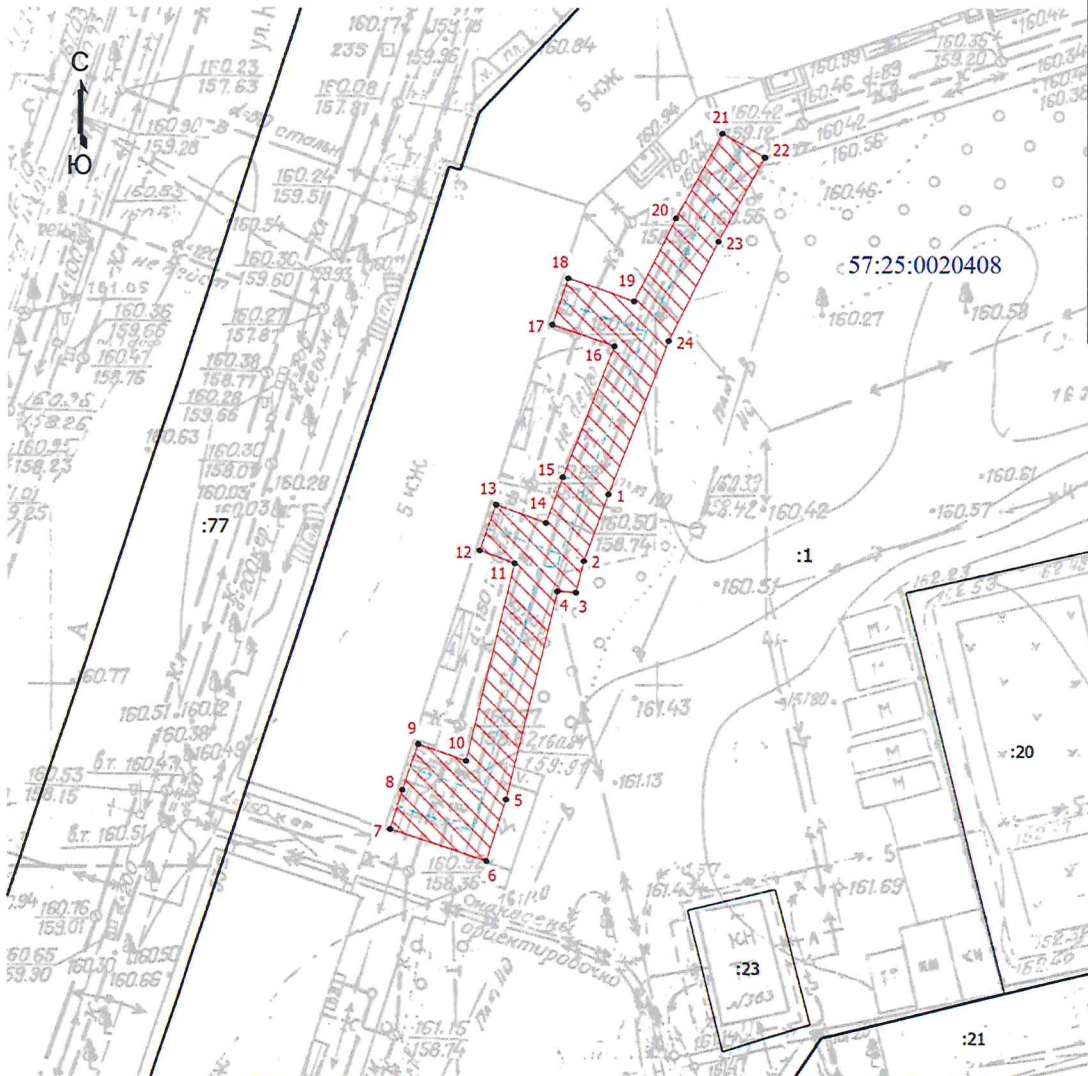

Масштаб 1:500

Условные обозначения

- Часть границы, местоположение которой определено при выполнении кадастровых работ
- - Характерная точка границы, сведения о которой позволяют однозначно определить ее положение на местности
- 1 - Обозначение новой характерной точки
- :20 - Кадастровый номер земельного участка
- Граница земельного участка
- Граница здания
- Граница сооружения
- Ось газопровода
- Зона планируемого размещения объекта
- 57:25:0020408 - Номер кадастрового квартала

Кадастровый инженер



Вегеро О.В. 25.04.2025 г.