

Схема расположения публичного сервитута в отношении части земельных участков с КН 57:25:0020708:10, 57:25:0020708:458, 57:25:0020708:459, 57:25:0020708:40, 57:25:0000000:4788, 57:25:0020717:8, 57:25:0020713:71, 57:25:0020717:29, 57:25:0020713:74 и на кадастровый квартал № 57:25:0020713, 57:25:0020717, установленного в целях обслуживания газопровода г. Орел, Кромской проезд

Условный номер земельного участка для установления публичного сервитута № 57:25:0000000:3У1

Местоположение: Российская Федерация, г. Орел, Кромской проезд

Площадь земельного участка для установления публичного сервитута 2348 кв. м.

Площадь публичного сервитута составляет - 2348 кв. м.


в том числе:

- 57:25:0020708:10:3У1 - 249 кв. м.
- 57:25:0020708:458:3У1 - 109 кв. м.
- 57:25:0020708:459:3У1 - 45 кв. м.
- 57:25:0020708:40:3У1 - 104 кв. м.
- 57:25:0000000:4788:3У1 - 73 кв. м.
- 57:25:0020717:8:3У1 - 4 кв. м.
- 57:25:0020713:71:3У1 - 664 кв. м.
- 57:25:0020717:29:3У1 - 375 кв. м.
- 57:25:0020713:74:3У1 - 110 кв. м.

57:25:0020713:3У1 - 160 кв. м.

57:25:0020717:3У1 - 455 кв. м.

Обозначение характеристик точек: границ	Координаты, м		24	25	26	27	28	29	30	31	32	33	34	35	36	37	38	39	40	41	42	43	44	45	46	47	48	49	1	2	3	1	---	---	---	---	---	----	----	---	---	---	---	---	---	---	---	---	----	----	---	---	---	---	---	---

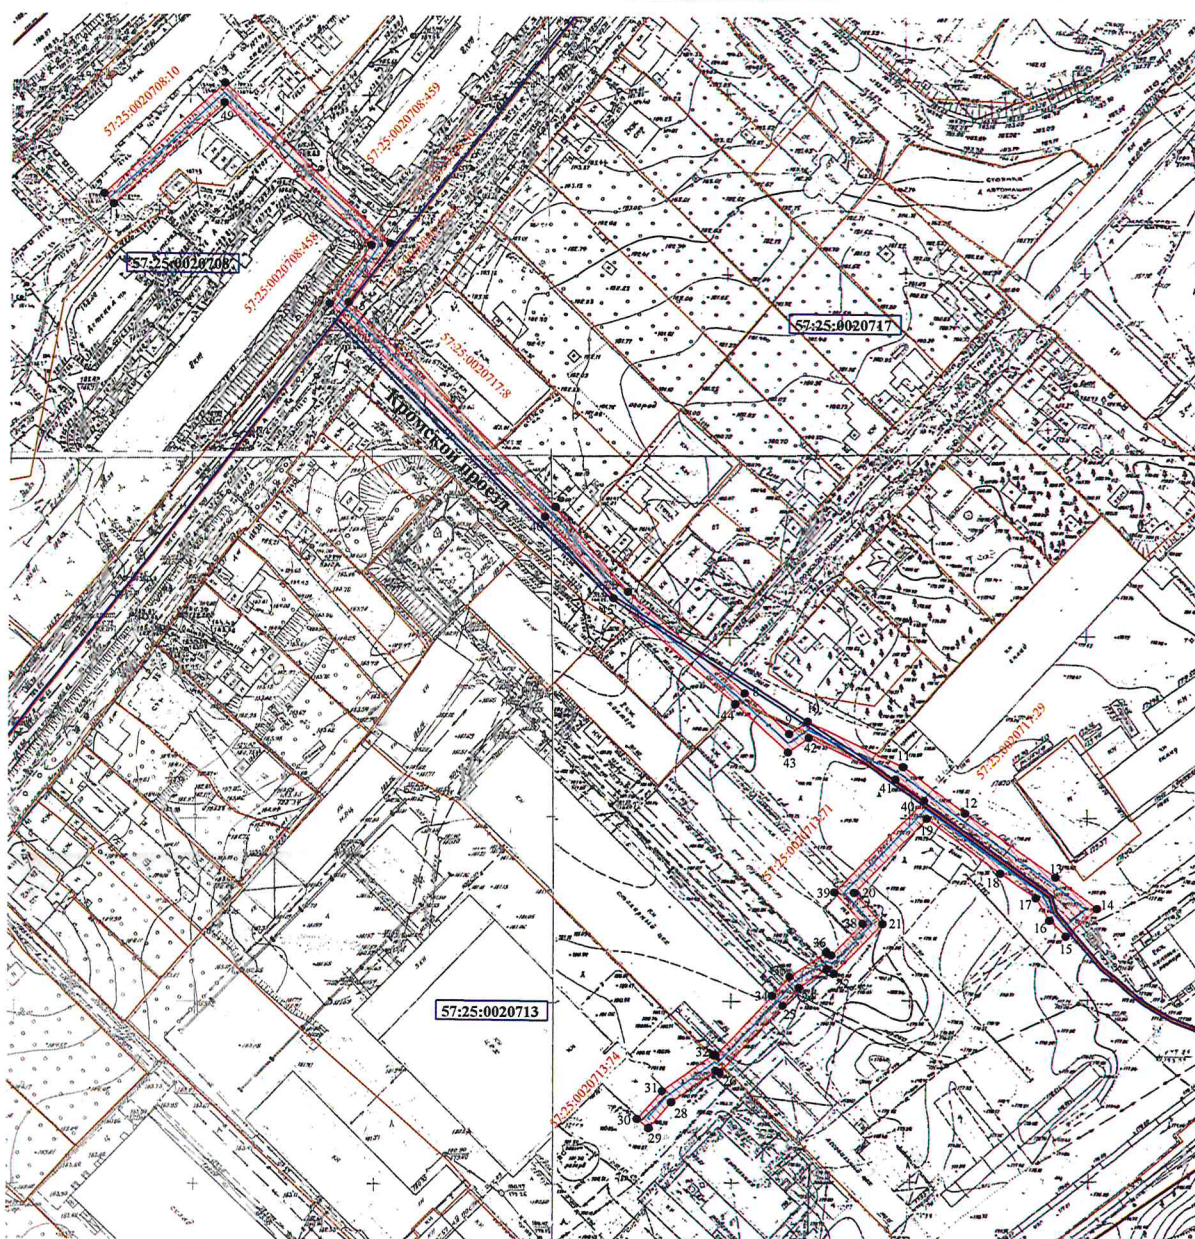

Условные обозначения:

- улочный газопровод
- зона планируемого размещения объекта
- кадастровый номер земельного участка
- характеристика точки контура сооружения
- номер кадастрового квартала
- граница земельных участков по сведениям ГКН
- граница существующих зон с особыми условиями
- граница кадастрового квартала

Масштаб 1:1000

Кадастровый инженер

Родин И. Н.



дата 13.03.2025г.