

ЛИНИЯ СОВМЕЩЕНИЯ С ЛИСТОМ №1

ул. Льва Толстого


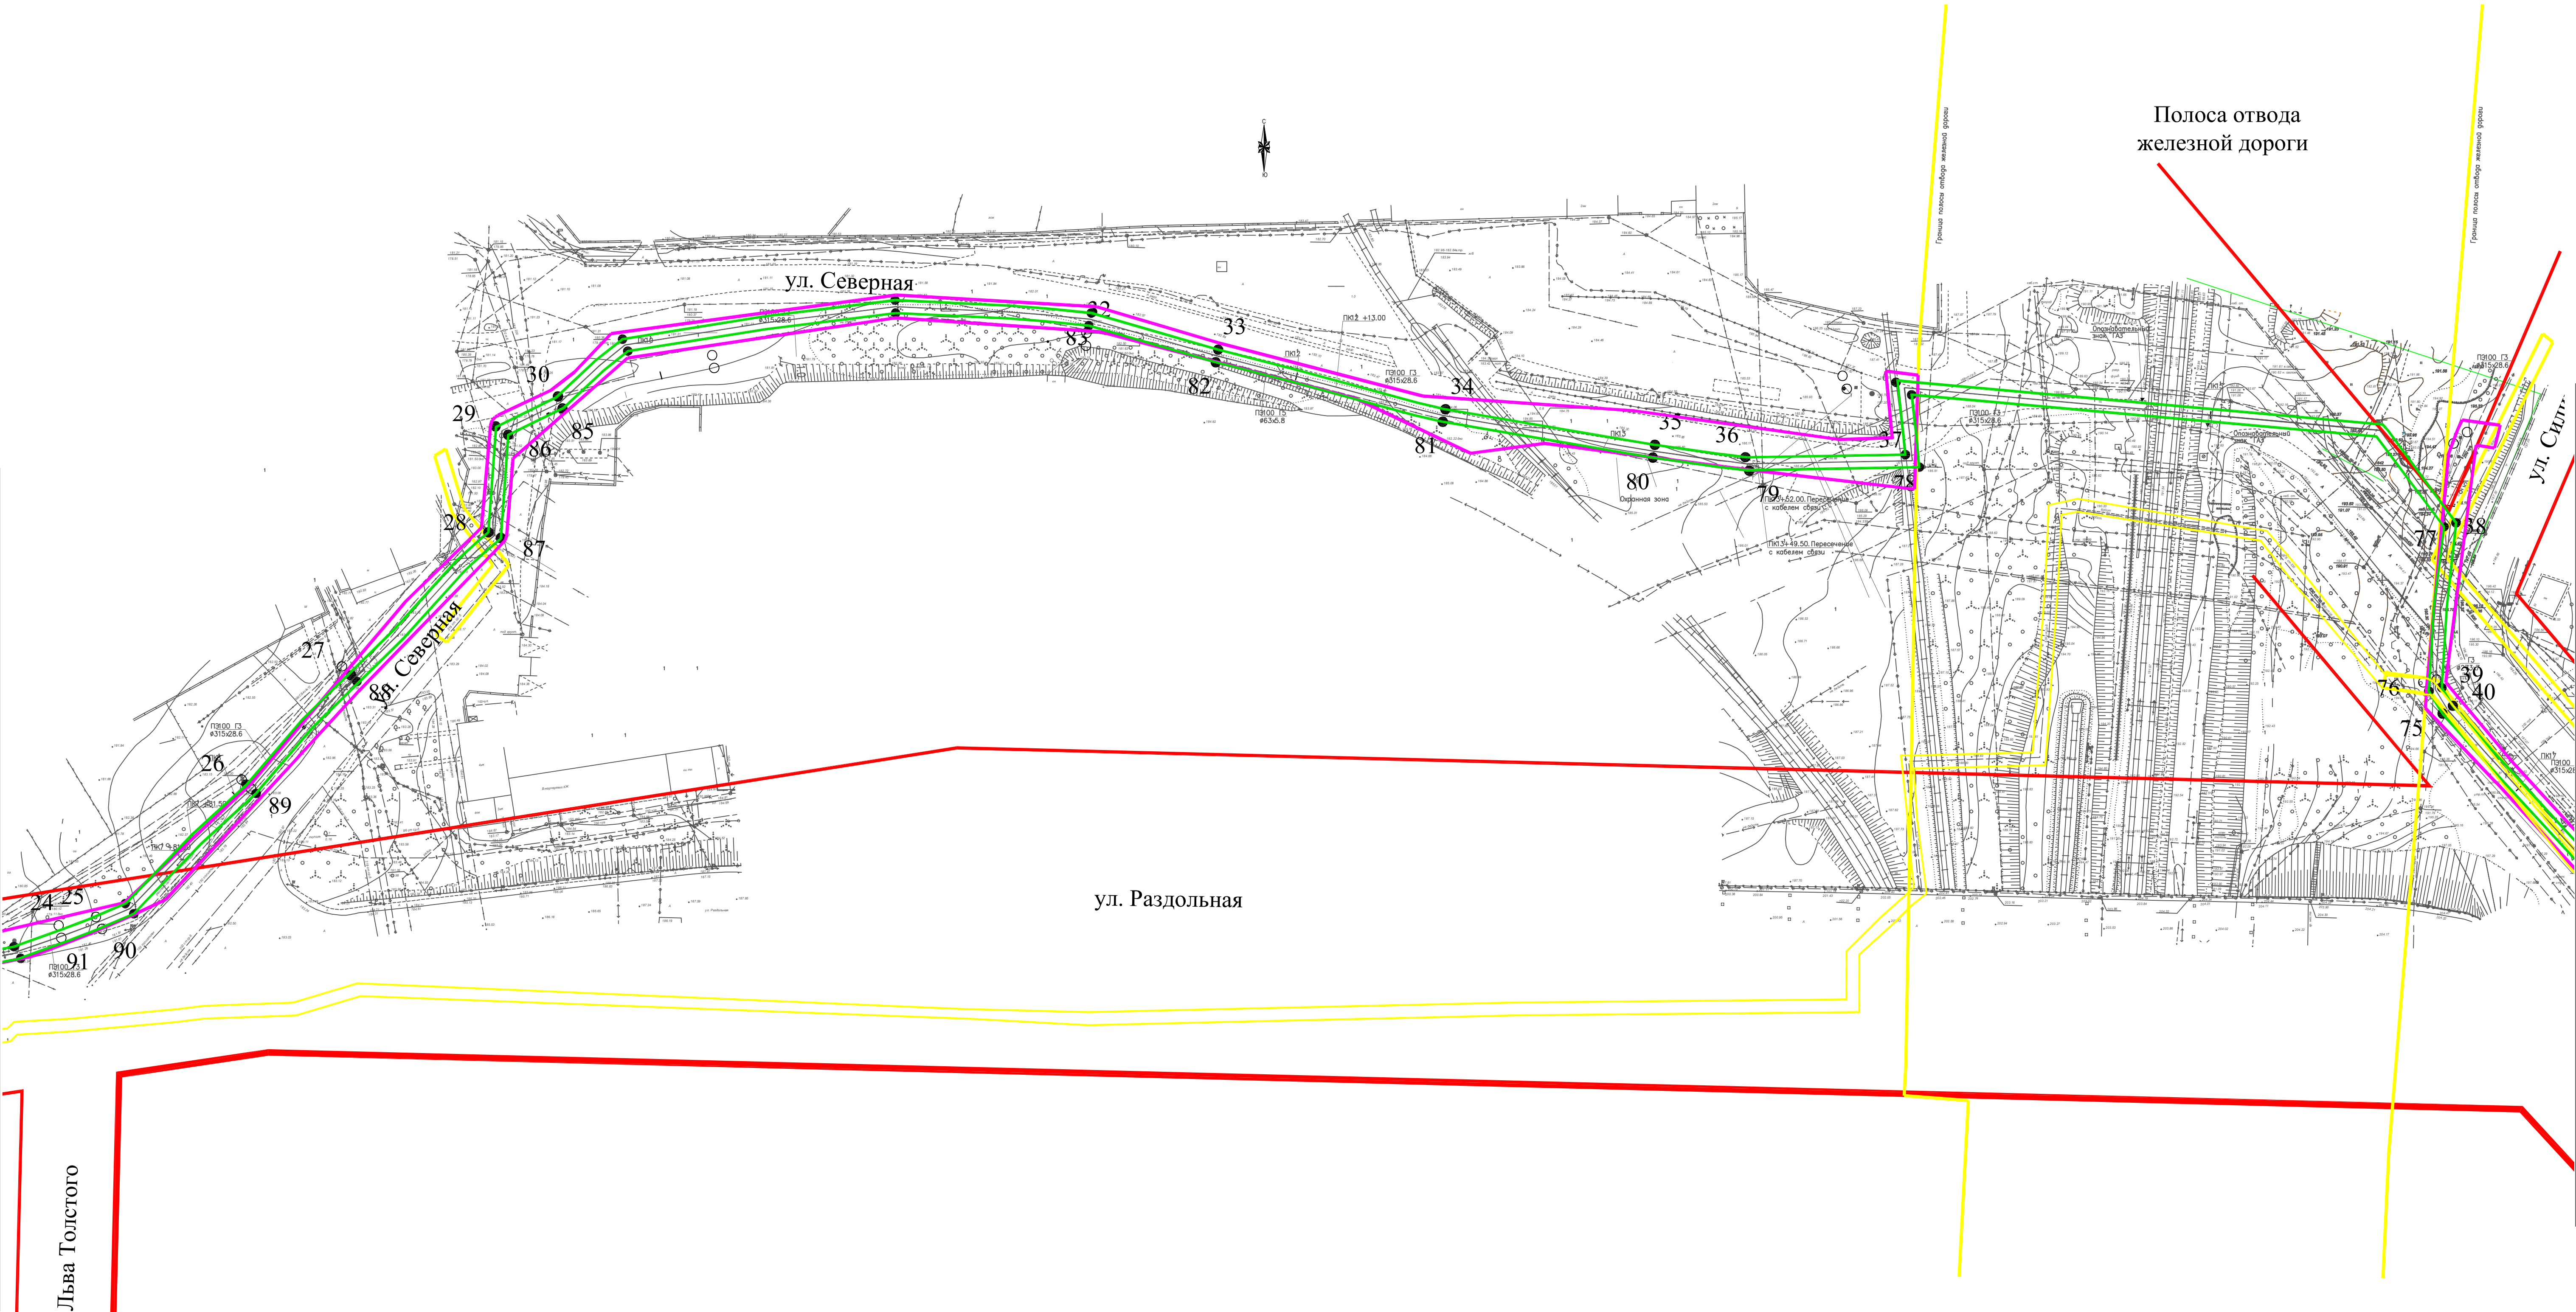


СХЕМА РАСПОЛОЖЕНИЯ ЛИСТОВ

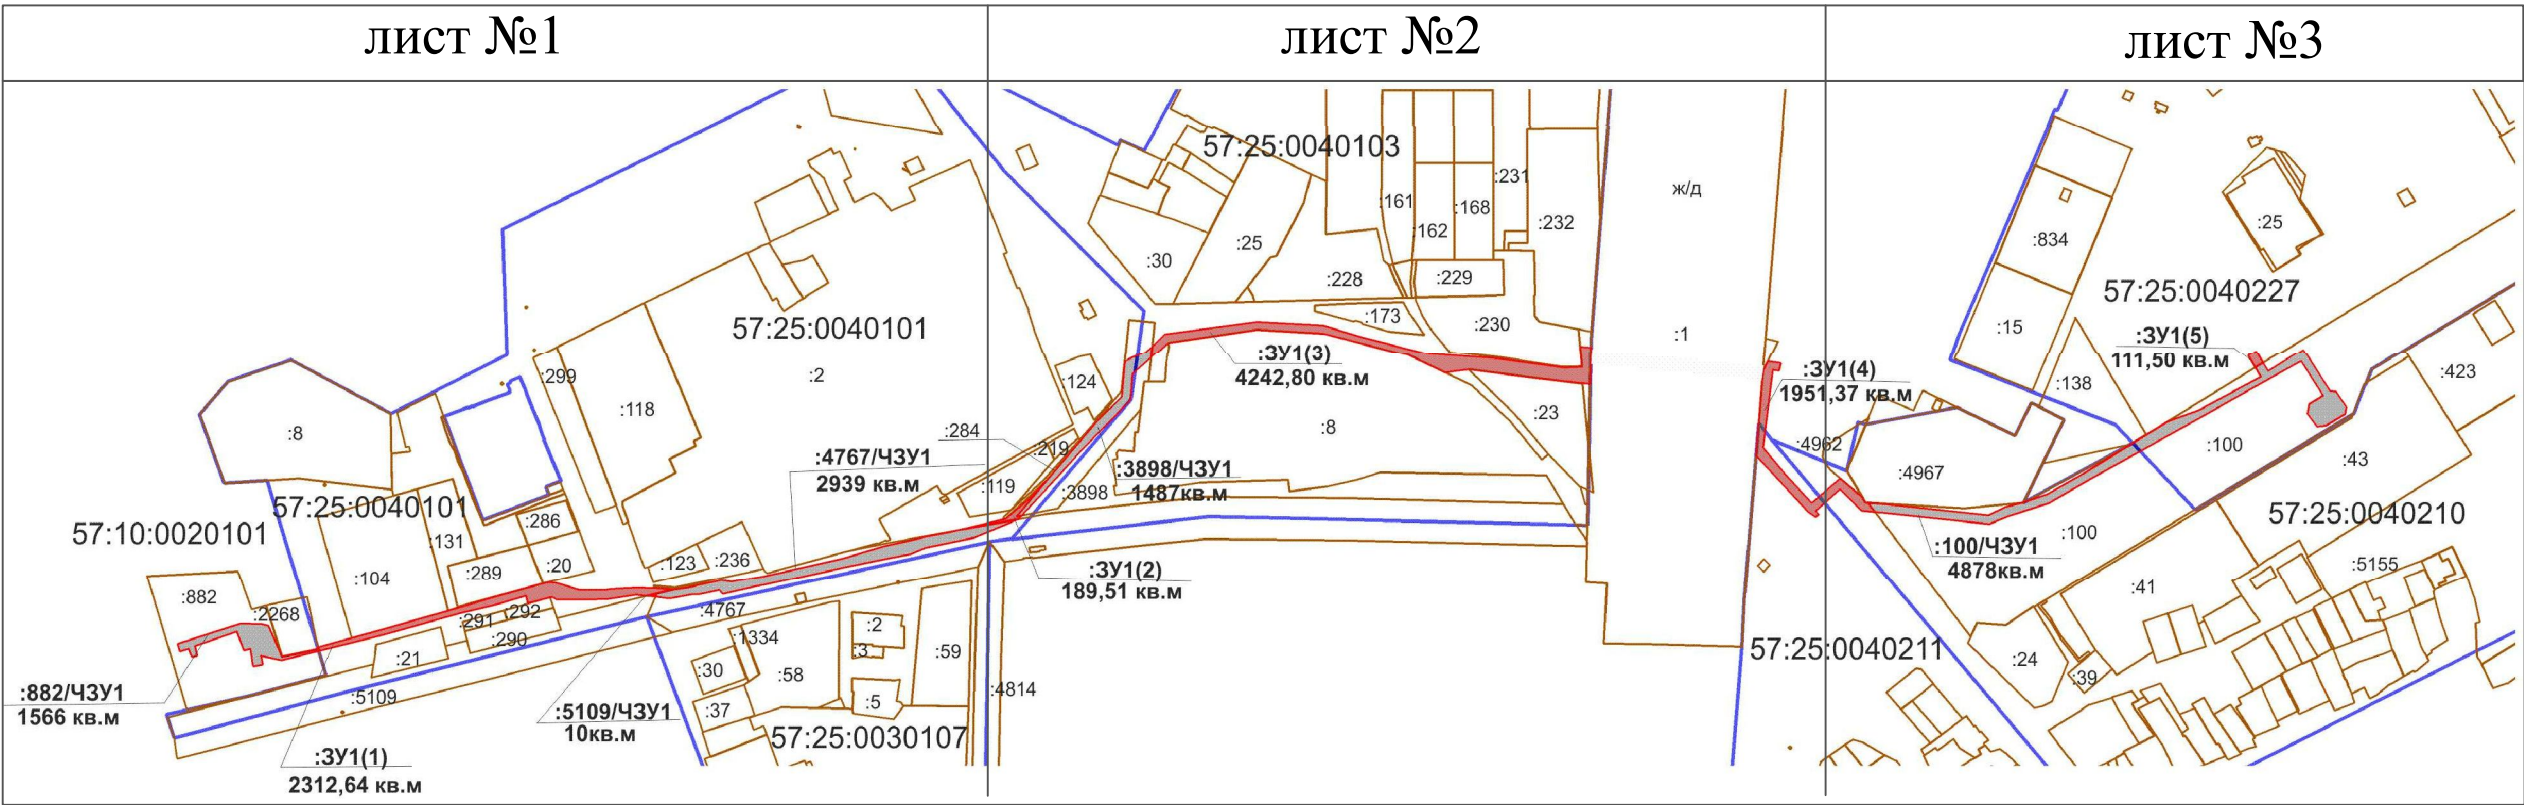

						03-04-ПМТ			
						Проект планировки и межевания территории линейного объекта			
						Наружные сети газоснабжения к 9-10 этажным домам с помещениями для общественного пользования по ул. Раздольной в городском округе «Город Орел» Орловской области			
Изм.	Колуч.	Лист	№ док.	Подпись	Дата	Чертеж зон планируемого размещения линейного объекта Чертеж красных линий	Стадия	Лист	Листов
ГИП		Петроченко					П	2	3
Нач. отдела		Розин И.Н.							
Выполния		Рязанцев С.А.							
						М 1:1000		ООО "Геосервис"	