

Схема расположения публичного сервитута в отношении части земельных участков с КН 57:25:0000000:4867, 57:25:0031043:157 и на кадастровый квартал № 57:25:0031036, 57:25:0031037, 57:25:0031044, 57:25:0031043, 57:25:0031042, установленного в целях обслуживания газопровода г. Орёл, ул. Весенняя, пер. Летний, ул. Ростовская

Условный номер земельного участка для установления публичного сервитута № 57:25:0000000:3У1

Местоположение: Российская Федерация, г. Орёл, ул. Весенняя, пер. Летний, ул. Ростовская

Площадь земельного участка для установления публичного сервитута 3031 кв. м.

Обозначение характерных точек границ	Координаты, м	
	X	Y
система координат МСК- 57		
:ЗУ1		
1	355966,42	1291649,81
2	355970,34	1291650,63
3	355968,93	1291657,39
4	355912,93	1291684,14
5	355851,86	1291712,85
6	355775,65	1291748,89
7	355710,61	1291780,67
8	355671,66	1291799,97
9	355608,66	1291830,55
10	355586,57	1291763,44
11	355611,01	1291751,91
12	355642,08	1291736,89
13	355662,41	1291727,76
14	355717,76	1291701,49
15	355796,39	1291664,72
16	355824,82	1291721,21
17	355850,16	1291709,23
18	355911,21	1291680,52
19	355965,41	1291654,63
1	355966,42	1291649,81
20	355794,57	1291669,98
21	355719,46	1291705,11
22	355664,09	1291731,40
23	355643,76	1291740,51
24	355612,73	1291755,51
25	355591,47	1291765,54
26	355611,02	1291824,95
27	355669,90	1291796,37
28	355708,85	1291777,09
29	355771,00	1291746,66
30	355774,13	1291745,34
31	355821,20	1291722,93
20	355794,57	1291669,98

Площадь публичного сервитута составляет - 3031 кв. м.  
в том числе:

57:25:0031036:3Y1 - 348 KB. M.

57:25:0031037:3Y1 - 172 KB. M.

57:25:0031044:3Y1 - 921 KB. M.

57:25:0031043:3Y1 - 1345 кв. м.

57:25:0031042:3Y1 - 77 KB. M.

57:25:0000000:4867:3Y1 - 100 KB. M.

57:25:0031043:157:3Y1 - 68 KB. M.

Условные обозначения:

— уличный газопровод

 - зона планируемого размещения объекта

- кадастровый номер земельного участка


•3 - характерная точка контура сооружения

57:25:0021106- номер кадастрового квартала

– граница земельных участков по сведениям ГКН

— граница существующих зон с особыми условиями

————— - граница кадастрового квартала

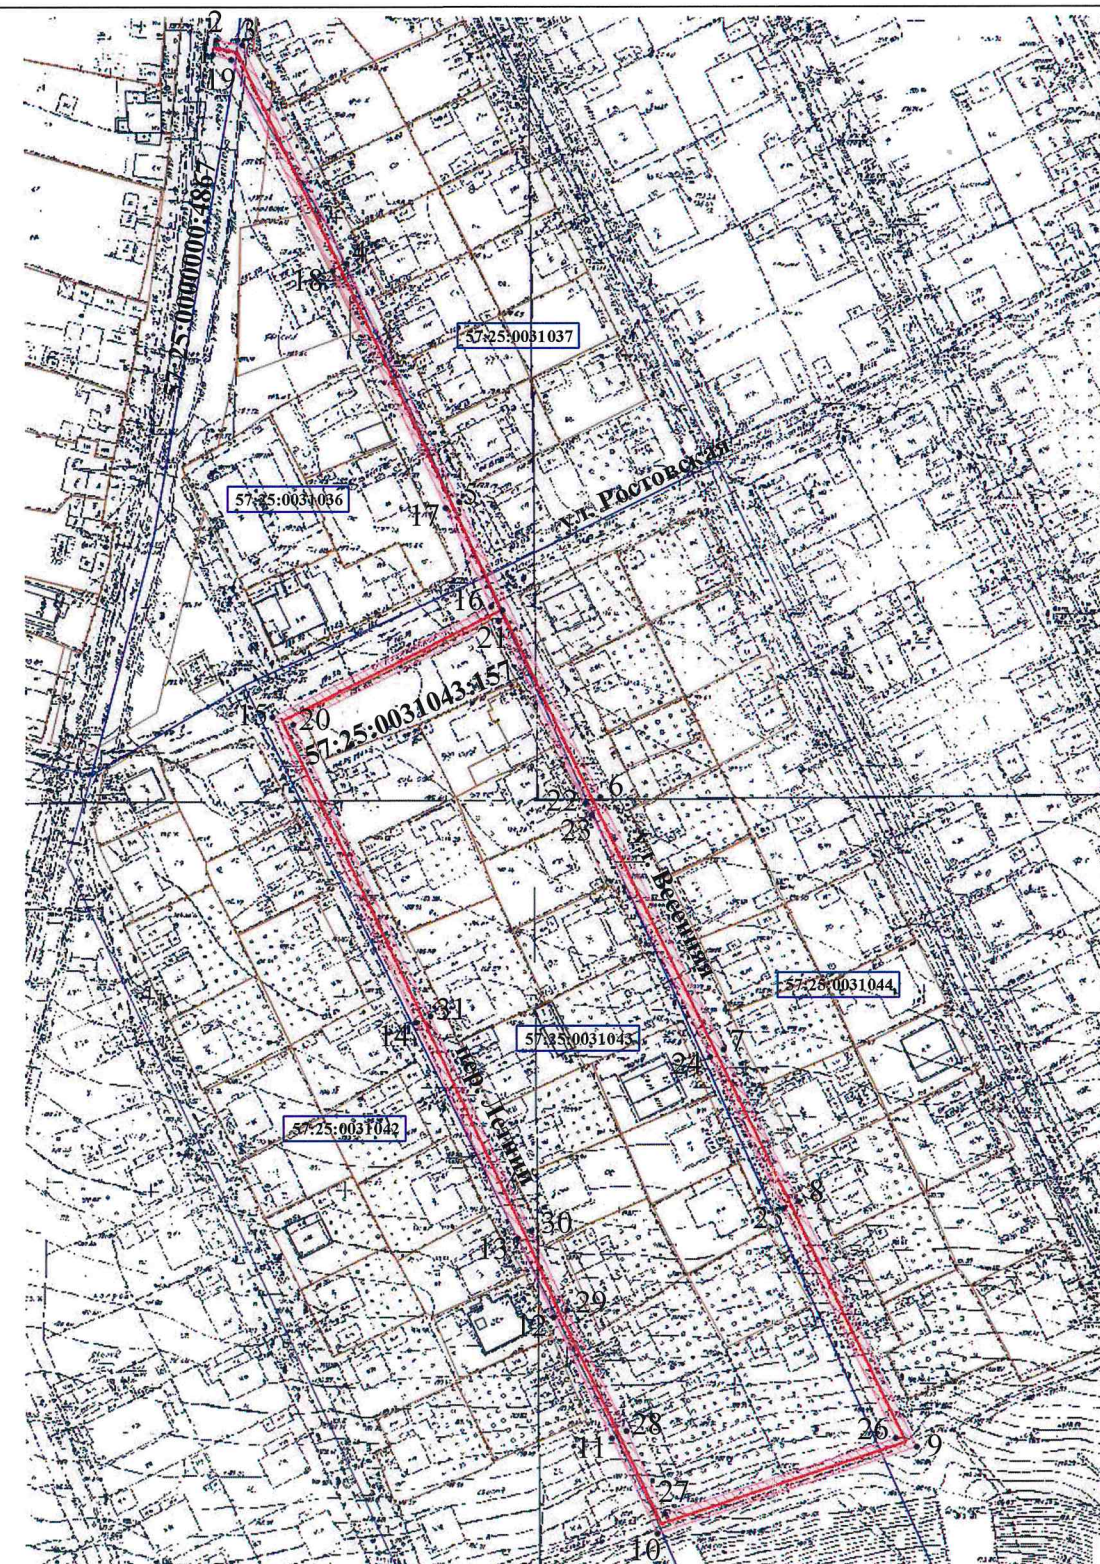

Масштаб 1:1000

Кадастровый инженер

Родин И. Н.

дата 20.11.2025г.

