

Схема расположения публичного сервитута в отношении части земельного участка с КН 57:25:0020214:15 и на кадастровый квартал № 57:25:0020214, установленного в целях обслуживания газопровода г. Орёл, ул. 2-я Пушкинская

Условный номер земельного участка для установления публичного сервитута № 57:25:0020214:3У1

Местоположение: Российская Федерация, Орловская область, г.Орёл

Площадь земельного участка для установления публичного сервитута 132 кв.м


Площадь публичного сервитута составляет - 132кв.м

В том числе: 57:25:0020214:15:3У1- 76кв.м

57:25:0020214:3Y1- 56KB.M




Обозначение характерных точек границ	Координаты,м	
	Х	У
система координат МСК-57		
1	357978.46	1288475.18
2	357980.94	1288478.43
3	357981.57	1288477.96
4	357984.87	1288482.16
5	357972.72	1288490.85
6	357968.55	1288485.53
7	357963.70	1288489.40
8	357961.20	1288486.28
9	357969.23	1288479.87
10	357973.40	1288485.27
11	357979.11	1288481.30
12	357975.69	1288476.96
1	357978.46	1288475.18

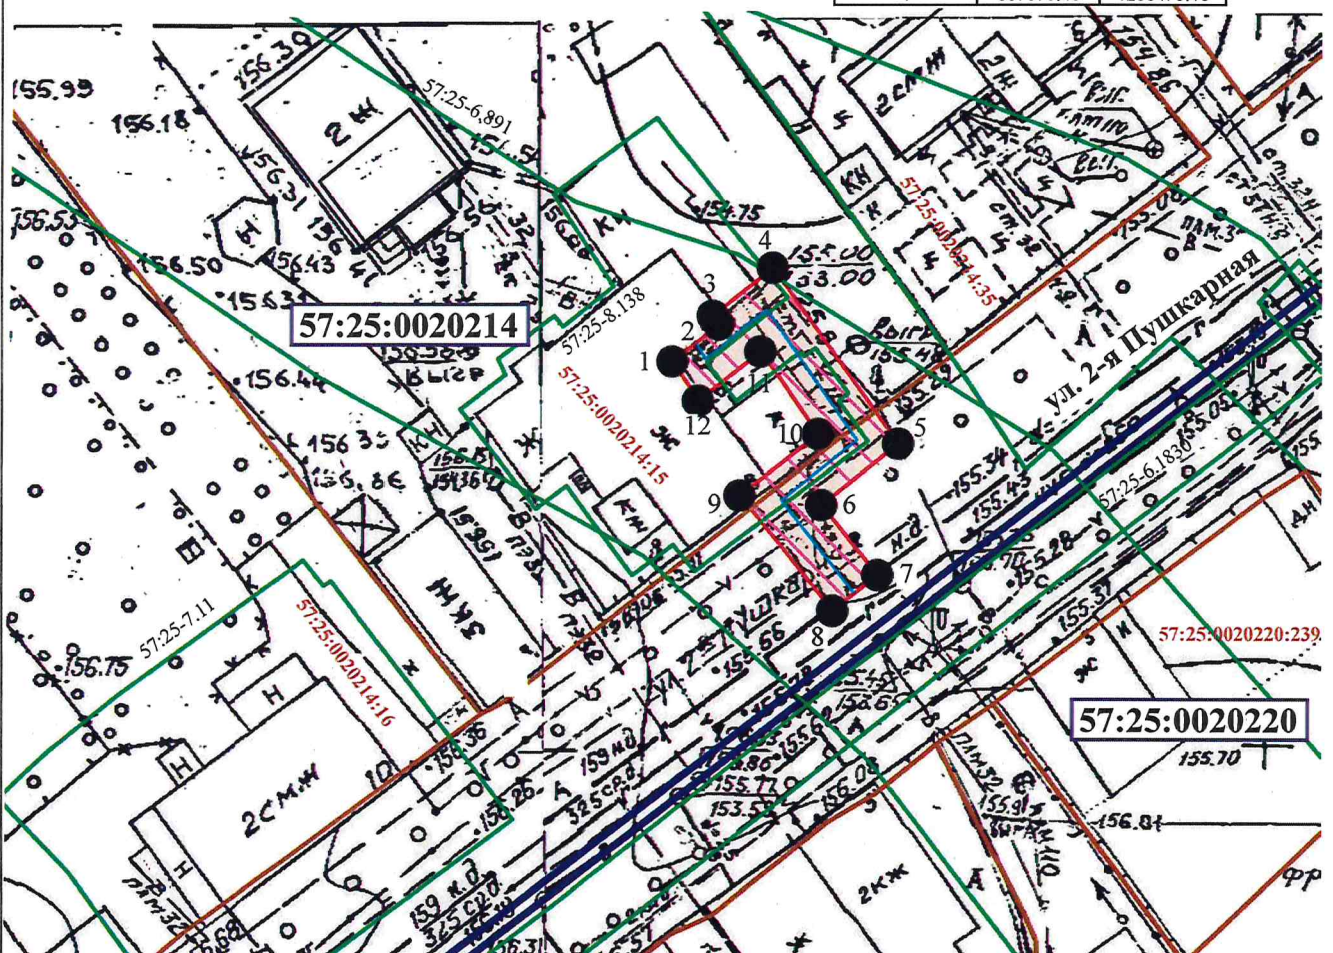

Масштаб 1:500

Кадастровый инженер

Условные обозначения:

- уличный газопровод низкого давления
-  - зона планируемого размещения объекта
- 57:25:0020214 - номер кадастрового квартала
- 57:25:0020214:15 - кадастровый номер земельного участка
- 2 - характерная точка контура сооружения
- граница земельных участков по сведениям ГКН
- граница существующих зон с особыми условиями
- граница кадастрового квартала



Юдин /Родин И.Н./
Дата 17.02.2025г.