

Схема расположения публичного сервитута в отношении части земельных участков с КН 57:25:0000000:5117, 57:25:0010702:5, 57:25:0010702:95, 57:25:0010702:23, 57:25:0010702:22, 57:25:0010704:1773, 57:25:0010704:63, 57:25:0010704:16, 57:25:0010703:4, 57:25:0010703:12 и на кадастровые кварталы № 57:25:0010601, 57:25:0010702, 57:25:0010703, 57:25:0010704, установленного в целях эксплуатации газопровода г. Орел, ул. Мезенская

Условный номер земельного участка для установления публичного сервитута № 57:25:0000000:3У1


Местоположение: Российская Федерация, Орловская область, г. Орел, ул. Мезенская

Площадь земельного участка для установления публичного сервитута 3313 кв.м

Площадь публичного сервитута составляет - 3313 кв.м

в том числе: 57:25:0010601:3У1-5 кв.м 57:25:0010703:4:3У1-6 кв.м 57:25:0010702:3У-776 кв.м 57:25:0010703:3У-619 кв.м 57:25:0010704:3У-1539 кв.м 57:25:0010703:12:3У1-13 кв.м

57:25:0000000:5117:3У1-132 кв.м 57:25:0010702:5:3У1-7 кв.м 57:25:0010702:95:3У1-7 кв.м 57:25:0010702:23:3У1-33 кв.м 57:25:0010702:22:3У1-9 кв.м 57:25:0010704:1773:3У1-32 кв.м 57:25:0010704:63:3У1-18 кв.м 57:25:0010704:16:3У1-117 кв.м

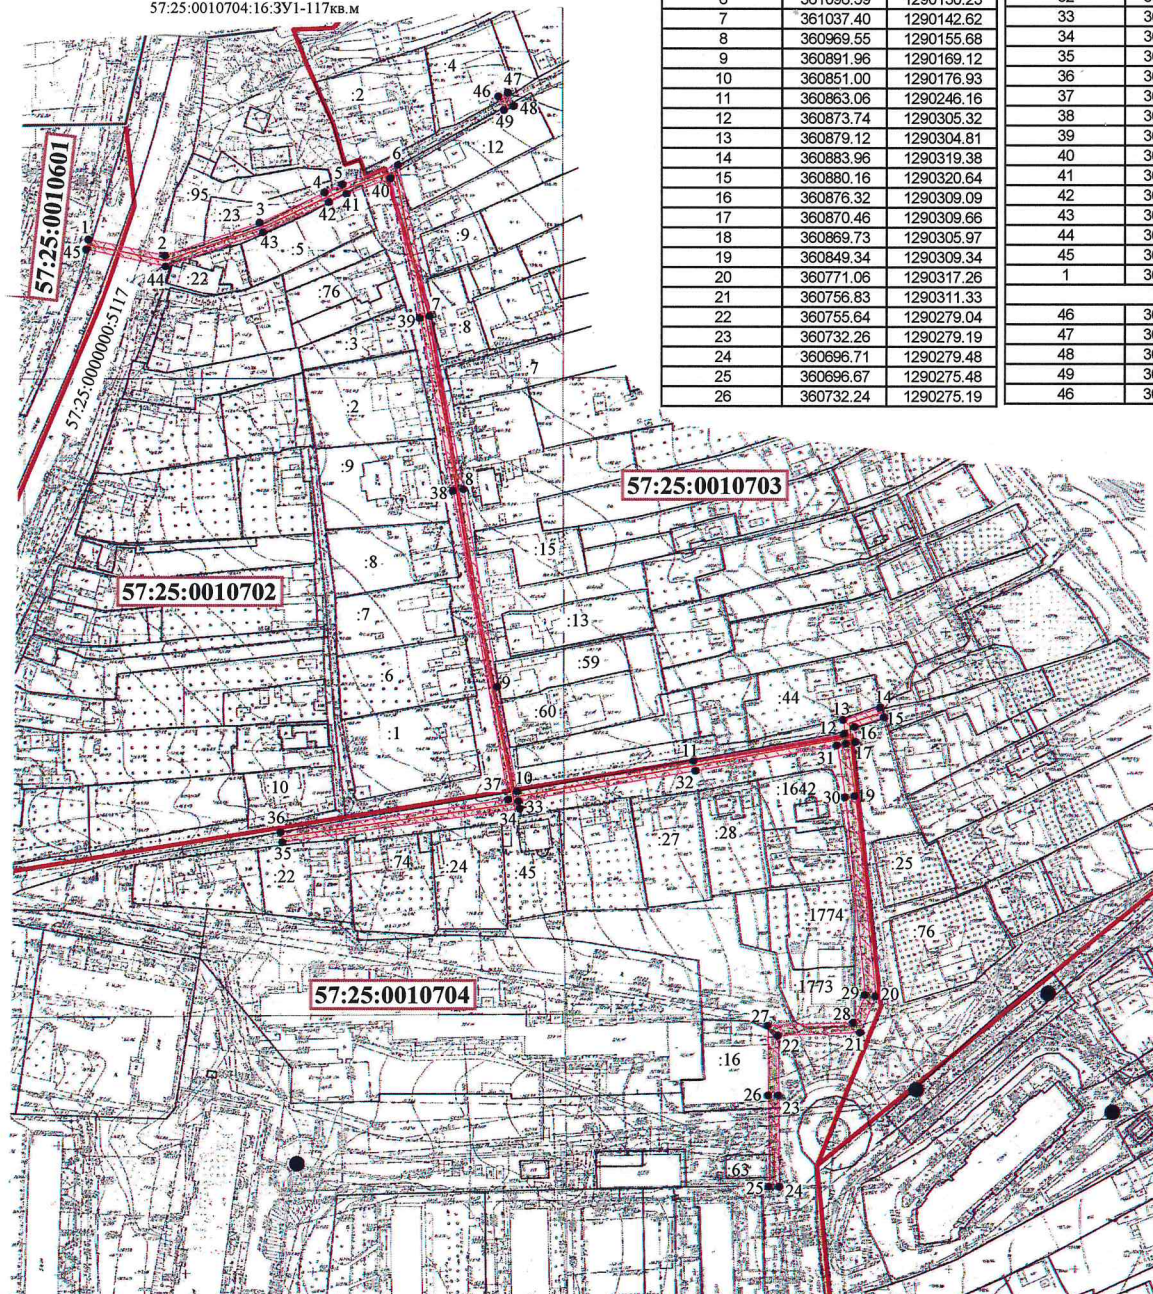

Обозначение характерных точек границ	Координаты	
	X	Y
система координат МСК-57		
1	361067.18	1290008.78
2	361060.95	1290038.78
3	361073.80	1290075.76
4	361085.61	1290101.40
5	361088.88	1290108.53
6	361096.59	1290130.23
7	361037.40	1290142.62
8	360969.55	1290155.68
9	360891.96	1290169.12
10	360851.00	1290176.93
11	360863.06	1290246.16
12	360873.74	1290305.32
13	360879.12	1290304.81
14	360883.96	1290319.38
15	360880.16	1290320.64
16	360876.32	1290309.09
17	360870.46	1290309.66
18	360869.73	1290305.97
19	360849.34	1290309.34
20	360771.06	1290317.26
21	360756.83	1290311.33
22	360755.64	1290279.04
23	360732.26	1290279.19
24	360696.71	1290279.48
25	360696.67	1290275.48
26	360732.24	1290275.19

27	360759.50	1290275.02
28	360760.73	1290308.63
29	360771.66	1290313.18
30	360848.82	1290305.38
31	360869.13	1290302.17
32	360859.12	1290246.86
33	360847.03	1290177.46
34	360844.30	1290177.89
35	360830.99	1290084.89
36	360834.95	1290084.33
37	360847.72	1290173.46
38	360968.83	1290151.74
39	361036.62	1290138.70
40	361091.29	1290127.25
41	361085.18	1290110.03
42	361081.97	1290103.08
43	361070.08	1290077.26
44	361056.81	1290039.06
45	361063.26	1290007.96
1	361067.18	1290008.78
46	361123.24	1290169.26
47	361124.78	1290172.96
48	361119.52	1290175.15
49	361117.98	1290171.45
46	361123.24	1290169.26

Условные обозначения:

- - уличный газопровод низкого давления
- зона планируемого размещения объекта
- 57:25:0010703 - номер кадастрового квартала
- 57:25:0010702:23 - кадастровый номер земельного участка
- 2 - характерная точка контура сооружения
- - граница земельных участков по сведениям ГКН
- - граница существующих зон с особыми условиями
- - граница кадастрового квартала

Масштаб 1:2000

Кадастровый инженер



Родин И.Н.

Дата 05.06.2025г.