

Схема расположения публичного сервитута в отношении части земельного участка с КН 57:25:0020422:115, 57:25:0020422:2, 57:25:0020422:33, установленного в целях эксплуатации линейного объекта: Газопровод г. Орёл, ул. Нормандия-Неман.

Условный номер земельного участка для установления публичного сервитута: 57:25:0020422:3У1

Местоположение: Российская Федерация, Орловская область, г. Орёл, ул. Нормандия-Неман

Площадь земельного участка для установления публичного сервитута 371 кв.м.

Площадь публичного сервитута составляет: 371 кв.м.


В том числе:

57:25:0020422:2:3У1 – 56 кв.м.

57:25:0020422:33:3У1 – 309 кв.м.

57:25:0020422:115:3У1 – 6 кв.м.

Обозначение характерных точек границ	Координаты	
	X	Y
Система координат МСК-57		
1	356724.28	1289294.51
2	356713.99	1289296.03
3	356713.99	1289297.89
4	356709.99	1289297.89
5	356709.99	1289296.57
6	356697.56	1289298.08
7	356697.56	1289299.84
8	356693.56	1289299.84
9	356693.56	1289298.39
10	356682.28	1289298.84
11	356682.28	1289300.48
12	356678.28	1289300.48
13	356678.28	1289299.00
14	356665.97	1289299.50
15	356665.99	1289301.27
16	356661.99	1289301.31
17	356661.95	1289295.63
18	356680.20	1289294.92
19	356695.32	1289294.31
20	356711.75	1289292.32
21	356723.70	1289290.55
22	356747.42	1289287.20
23	356747.98	1289291.16
1	356724.28	1289294.51

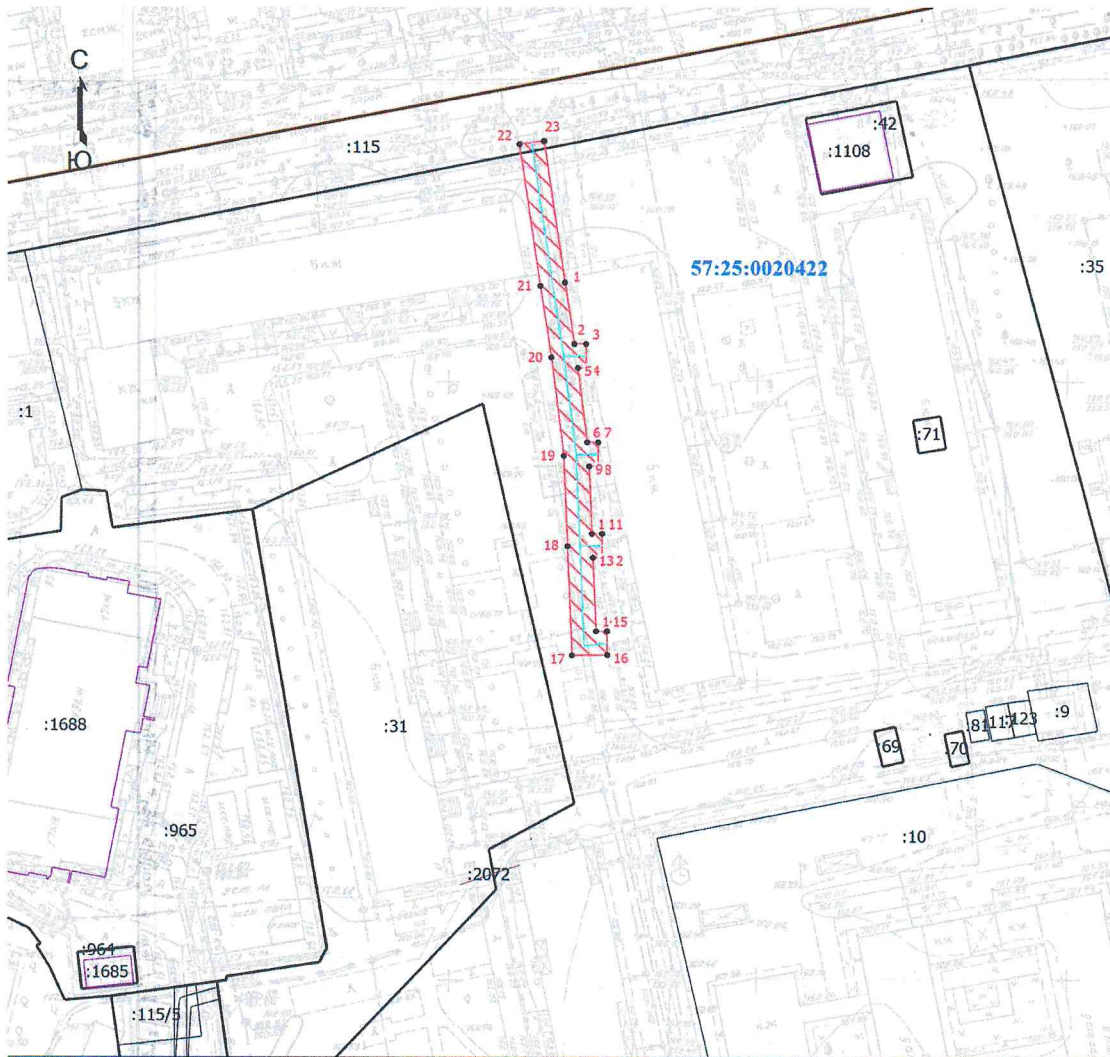

Масштаб 1:1000

Условные обозначения

- Часть границы, местоположение которой определено при выполнении кадастровых работ
- Характерная точка границы, сведения о которой позволяют однозначно определить ее положение на местности
- Обозначение новой характерной точки
- Кадастровый номер земельного участка
- Зона планируемого размещения объекта
- Граница земельного участка
- Граница здания
- Граница сооружения
- Ось газопровода
- Номер кадастрового квартала



Кадастровый инженер Верепо О.В. 25.04.2025 г.