


Схема расположения земельного участка на кадастровом плане территории 57:25:0030755

Местоположение: Российская Федерация, Орловская область, городской округ город Орёл, город Орёл, улица Емельяна Пугачева, земельный участок 88.

Доступ к земельному участку 57:25:0030755:3У1 через земли общего пользования

Система координат МСК-57. масштаб 1:500

Приложение
к постановлению администрации города Орла
от _____ 2026 г. № _____
Утверждена
постановлением администрации города Орла
от _____ 2026 г. № _____

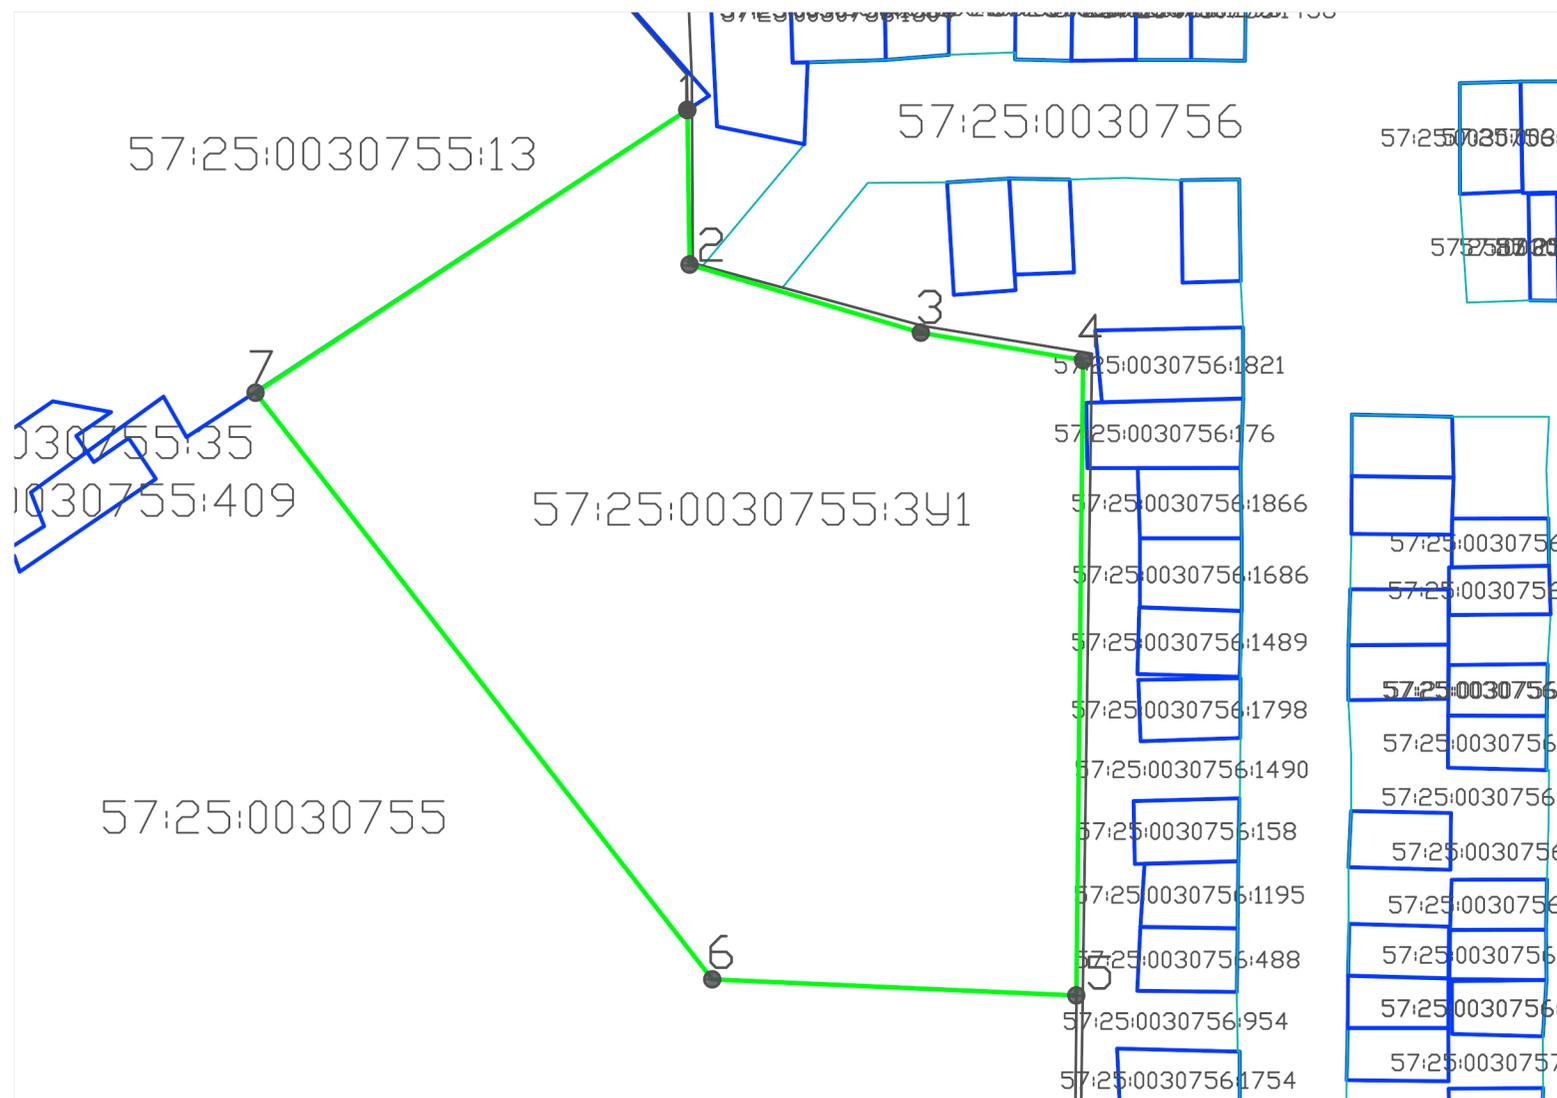

Условный номер земельного участка 57:25:0030755:3У1		
Площадь земельного участка 1 789 кв.м		
Координаты		
Обозначение характерных точек границ	X	Y
1	357851.25	1291382.87
2	357841.47	1291383.02
3	357837.16	1291397.78
4	357835.42	1291408.12
5	357795.23	1291407.70
6	357796.24	1291384.46
7	357833.36	1291355.32
1	357851.25	1291382.87

Условные обозначения:

- 9 характерная точка границы, образуемого земельного участка;
- граница образуемого земельного участка;
- :3У1 обозначение земельного участка;
- :25:0010716 обозначение кадастрового квартала;
- граница зоны с особыми условиями использования;
- граница земельных участков по сведениям ЕГРН;
- граница красных линий.