

Приложение
к Постановлению администрации г. Орла
от 15.09.2025 г.
№ 5820

Утверждена
Постановлением администрации г. Орла
от 15.09.2025 г.
№ 5820

**Схема расположения земельного участка или земельных участков на кадастровом плане территории
Образование земельного участка путем перераспределения земельного участка с кадастровым
номером 57:25:0040210:47 с землями неразграниченной государственной собственности**

Местоположение: РФ, Орловская область, г Орел, пер Раздольный, д 13а.


Доступ к земельному участку :ЗУ1 через земли общего пользования

Площадь земельного участка :ЗУ1 - 761 кв.м

Условный номер земельного участка :ЗУ1

Система координат МСК 57

Масштаб 1:1000

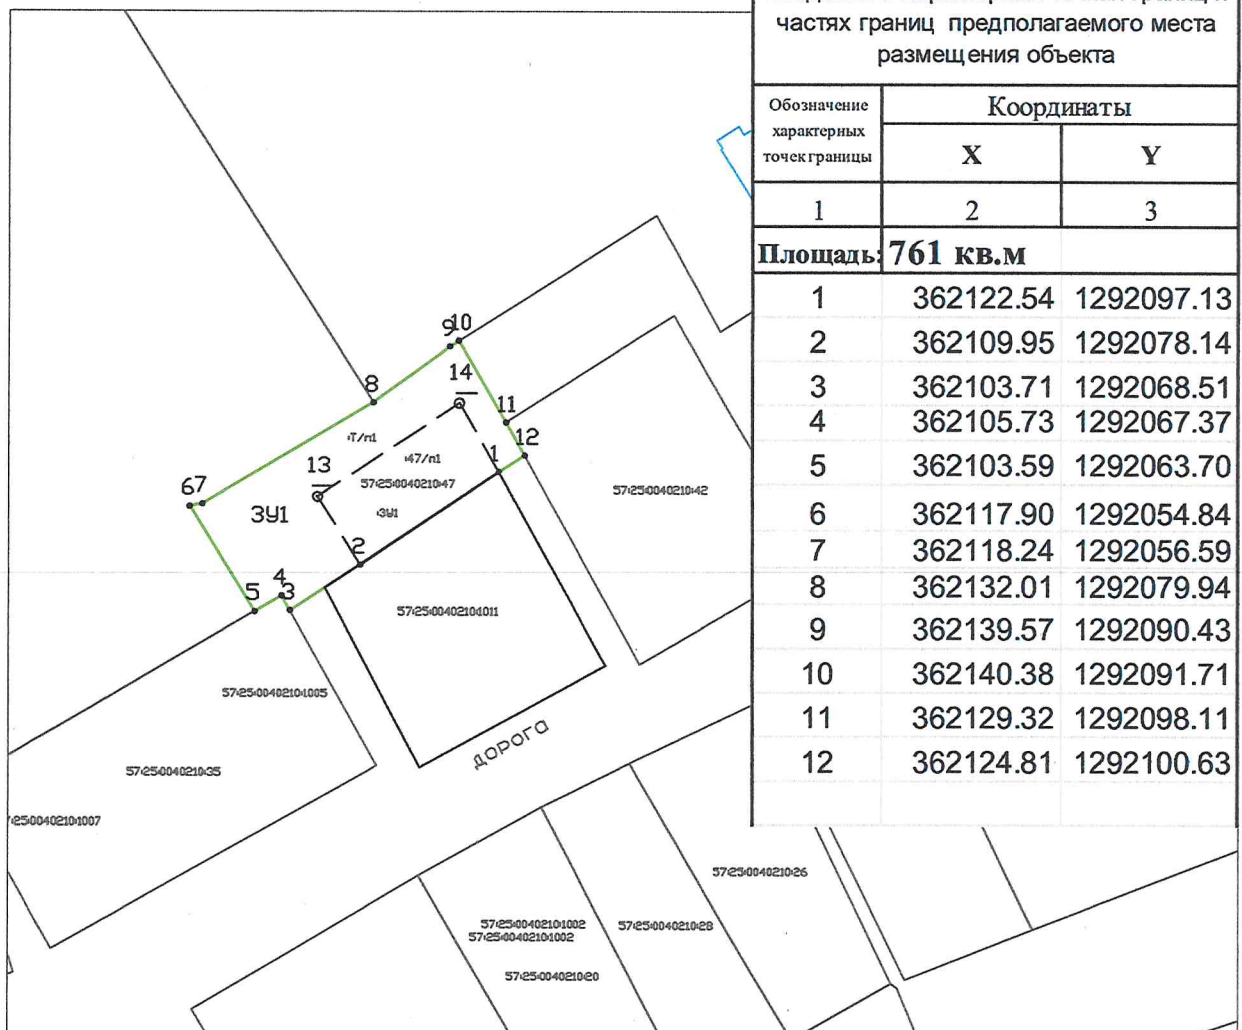

Условные обозначения

- граница образуемого земельного участка
- граница учтенных земельных участков
- граница кадастрового квартала
- граница ОКС
- :ЗУ1 - обозначение образуемого земельного участка
- :Т/п1 - территория, включаемая в состав образуемого ЗУ
- 132/п1 - земельный участок включаемый в состав образуемого
- 1 - характерная точка границы

Условный номер земельного участка		:ЗУ1
Сведения о характерных точках границ и частях границ предполагаемого места размещения объекта		
Обозначение характерных точек границы	Координаты	
	X	Y
1	2	3
Площадь: 761 кв.м		
1	362122.54	1292097.13
2	362109.95	1292078.14
3	362103.71	1292068.51
4	362105.73	1292067.37
5	362103.59	1292063.70
6	362117.90	1292054.84
7	362118.24	1292056.59
8	362132.01	1292079.94
9	362139.57	1292090.43
10	362140.38	1292091.71
11	362129.32	1292098.11
12	362124.81	1292100.63

