

Схема расположения публичного сервитута в отношении части земельного участка с КН 57:25:0020542:5, 57:25:0020542:6 и на кадастровом квартале 57:25:0020542, установленного в целях обслуживания уличного газопровода низкого давления к земельному участку д.116 по ул. Маяковского.

Условный номер земельного участка для установления публичного сервитута: 57:25:0020542:3У1

Местоположение: Российская Федерация, Орловская область, г. Орёл, ул. Маяковского, в районе д.116

Площадь земельного участка для установления публичного сервитута 190 кв.м.

Площадь публичного сервитута составляет: 190 кв.м.


В том числе:

57:25:0020542:5:3У1 – 54 кв.м.

57:25:0020542:6:3У1 – 39 кв.м.

57:25:0020542:3У1 – 97 кв.м.

Обозначение характерных точек границ	Координаты	
	X	Y
Система координат МСК-57		
1	356149,18	1289247,41
2	356146,84	1289250,65
3	356129,97	1289238,40
4	356129,15	1289239,53
5	356124,74	1289236,34
6	356114,77	1289249,05
7	356111,62	1289246,58
8	356123,97	1289230,84
9	356128,26	1289233,95
10	356129,04	1289232,88
1	356149,18	1289247,41

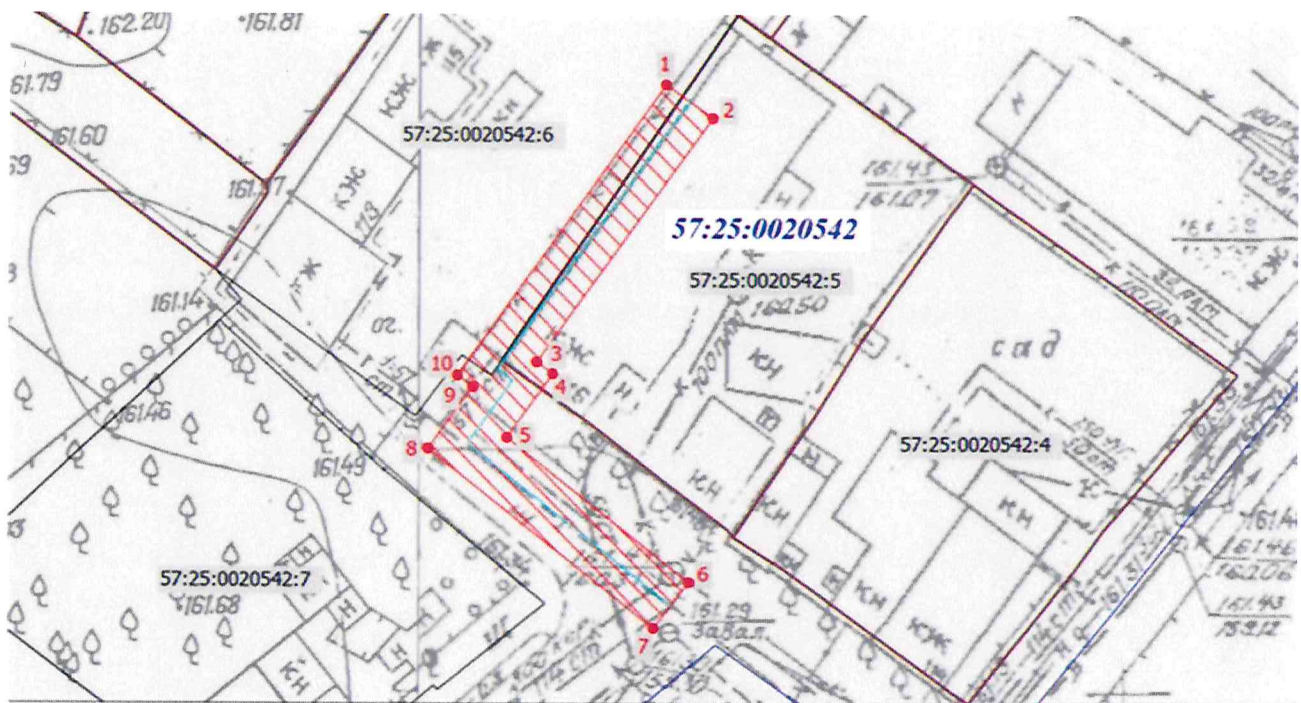

Масштаб 1:500

Условные обозначения

- Часть границы, местоположение которой определено при выполнении кадастровых работ
- 1 — Обозначение новой характерной точки
- — Характерная точка границы земельного участка, сведения о которой отсутствуют в ЕГРН, местоположение которой определено при кадастровых работах (новая характерная точка)
- Граница кадастрового квартала
- Ось газопровода
- Граница земельного участка
- Зона планируемого размещения объекта
- 57:25:0020542 — Номер кадастрового квартала
- 57:25:0020542:4 — Кадастровый номер земельного участка

Кадастровый инженер

Стрелкова О.С.

Дата 28.02.2025 г.

