


Схема расположения публичного сервитута в отношении территории кадастрового квартала 57:25:0030519 установленного в целях эксплуатации линейного объекта: Газопровод г. Орёл, пер. Ударников, в районе д. 11.

Условный номер земельного участка для установления публичного сервитута: 57:25:0030519:3У1
Местоположение: Российская Федерация, Орловская область, г. Орёл, пер. Ударников, в районе д. 11.
Площадь земельного участка для установления публичного сервитута 184 кв.м.
Площадь публичного сервитута составляет: 184 кв.м.
В том числе:
57:25:0030519:3У1 – 184 кв.м.

Обозначение характерных точек границ	Координаты	
	X	Y
Система координат МСК-57		
1	359297.74	1291760.54
2	359300.18	1291763.56
3	359296.93	1291765.90
4	359291.93	1291759.70
5	359326.77	1291735.59
6	359329.05	1291738.87
1	359297.74	1291760.54

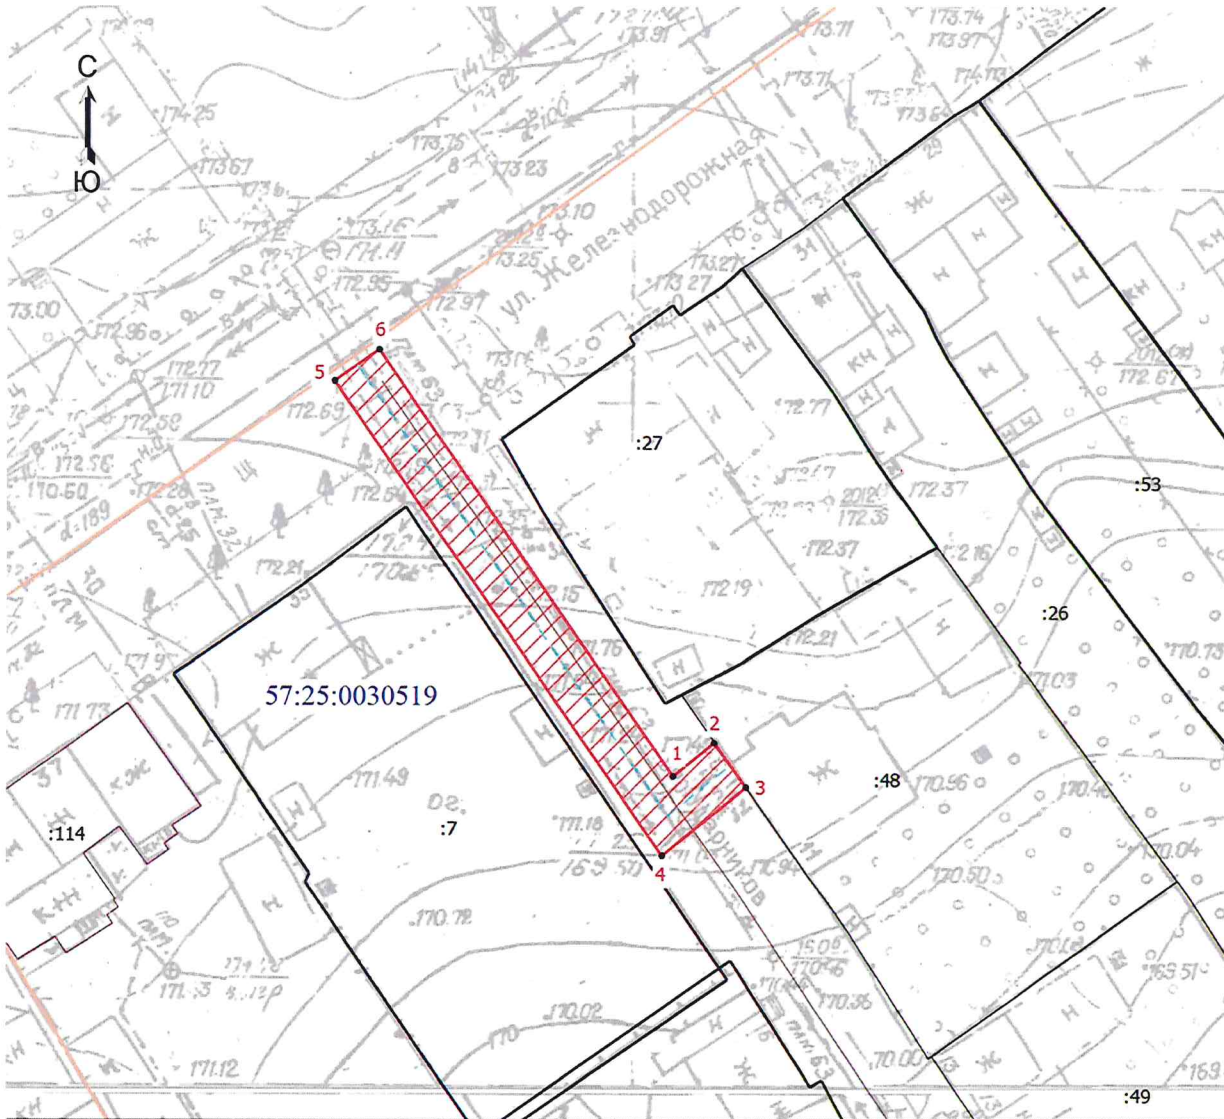

Масштаб 1:500

Условные обозначения

- - Часть границы, местоположение которой определено при выполнении кадастровых работ
- - Характерная точка границы, сведения о которой позволяют однозначно определить ее положение на местности
- 1 - Обозначение новой характерной точки
- :48 - Кадастровый номер земельного участка
- - Граница земельного участка
- - Граница здания
- - Граница сооружения
- - - - - Ось газопровода
- - Граница кадастрового квартала
- // - Зона планируемого размещения объекта
- 57:25:0030519 - Номер кадастрового квартала

Кадастровый инженер



Вегеро Вегеро О.В. 25.04.2025 г.