


Схема расположения элементов планировочной структуры.

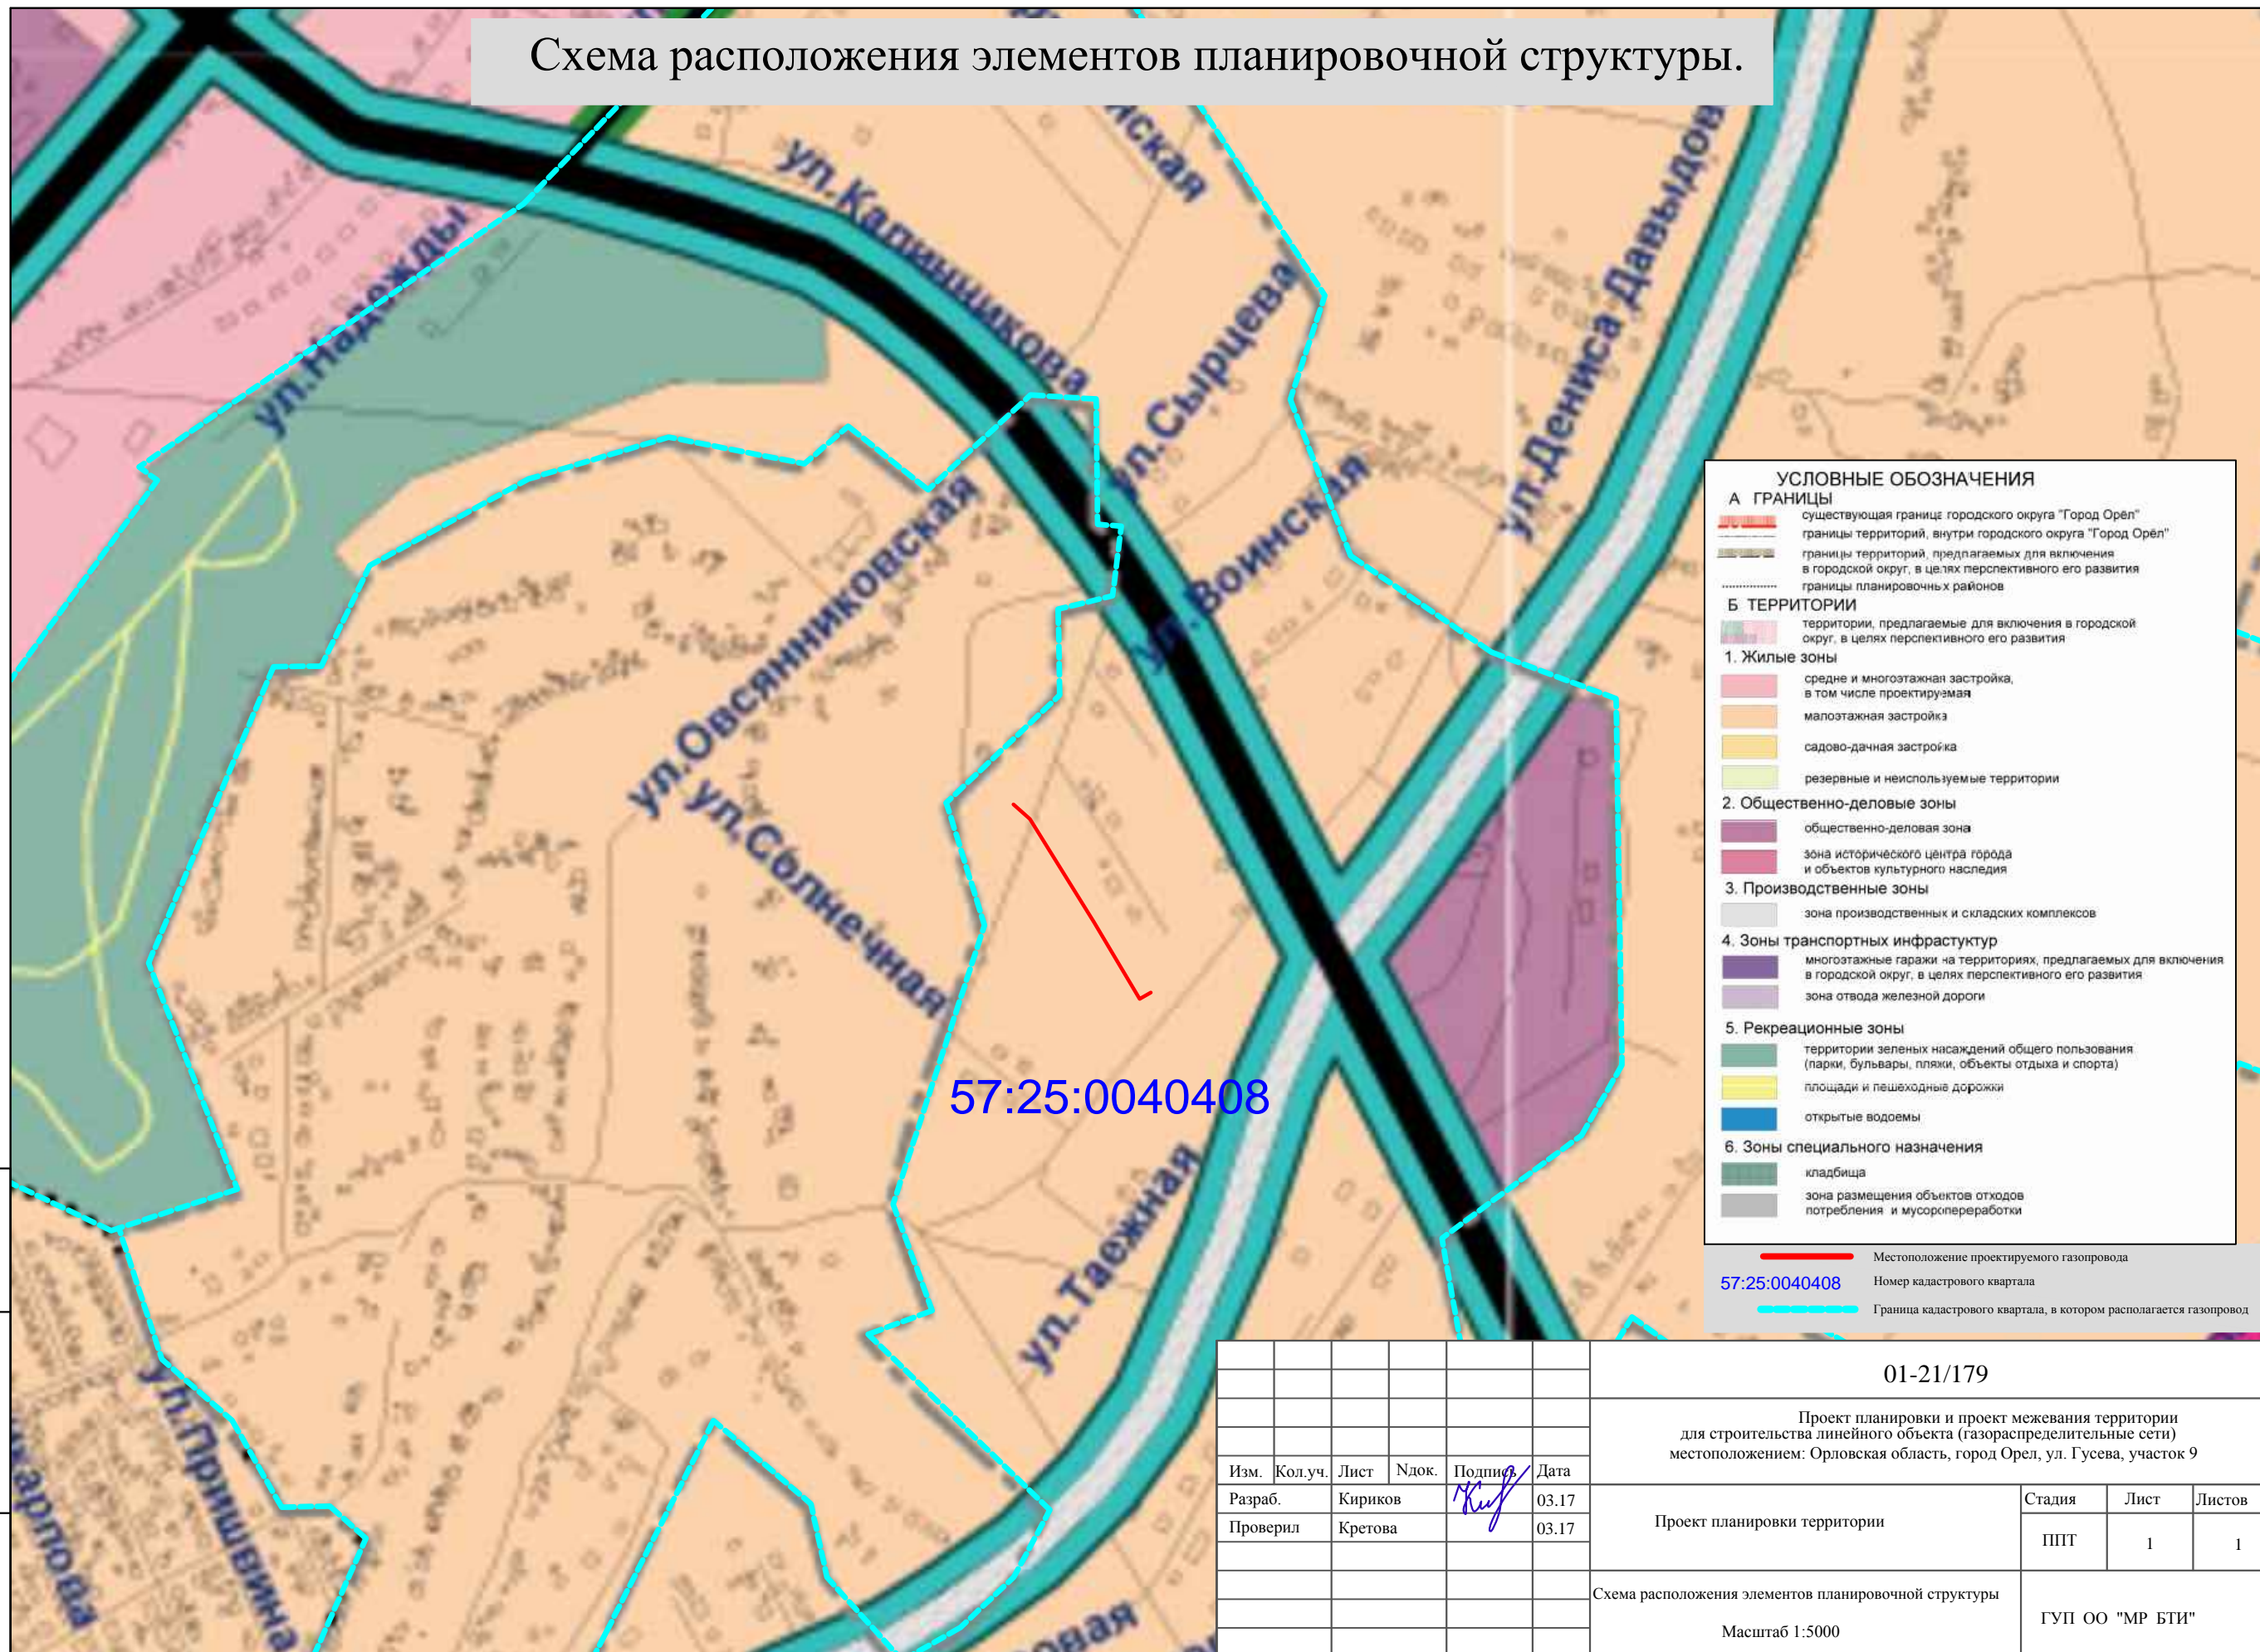

УСЛОВНЫЕ ОБОЗНАЧЕНИЯ

А ГРАНИЦЫ

- существующая граница городского округа "Город Орёл"
- границы территорий, внутри городского округа "Город Орёл"
- границы территорий, предлагаемых для включения в городской округ, в целях перспективного его развития
- границы планировочных районов

Б ТЕРРИТОРИИ

территории, предлагаемые для включения в городской округ, в целях перспективного его развития

1. Жилые зоны

- средне и многоэтажная застройка, в том числе проектируемая
- малоэтажная застройка
- садово-дачная застройка
- резервные и неиспользуемые территории

2. Общественно-деловые зоны

- общественно-деловая зона
- зона исторического центра города и объектов культурного наследия

3. Производственные зоны

- зона производственных и складских комплексов

4. Зоны транспортных инфраструктур

- многоэтажные гаражи на территориях, предлагаемых для включения в городской округ, в целях перспективного его развития
- зона отвода железной дороги

5. Рекреационные зоны

- территории зеленых насаждений общего пользования (парки, бульвары, пляжи, объекты отдыха и спорта)
- площади и пешеходные дорожки
- открытые водоемы

6. Зоны специального назначения

- кладбища
- зона размещения объектов отходов потребления и мусоропереработки

Местоположение проектируемого газопровода
57:25:0040408
Номер кадастрового квартала
Граница кадастрового квартала, в котором располагается газопровод

Изм.	Кол.уч.	Лист	Ндок.	Подпись	Дата
Разраб.		Кириков			03.17
Проверил		Кретьова			03.17

01-21/179					
Проект планировки и проект межевания территории для строительства линейного объекта (газораспределительные сети) местоположением: Орловская область, город Орел, ул. Гусева, участок 9					
Проект планировки территории			Стадия	Лист	Листов
			ППТ	1	1
Схема расположения элементов планировочной структуры			ГУП ООО "МР БТИ"		
Масштаб 1:5000					