

Приложение
к постановлению администрации г. Орла
от 20 января 2025г. № 1369

Схема расположения публичного сервитута в отношении части земельных участков с КН 57:25:0021531:29, 57:25:0021531:31, 57:25:0021531:34, 57:25:0021518:5, 57:25:0000000:6381, 57:25:0031032:254, 57:25:0031032:13, 57:25:0031032:43, 57:25:0031032:14 и на кадастровый квартал № 57:25:0021530, 57:25:0021531, 57:25:0021514, 57:25:0021516, 57:25:0021518, 57:25:0021519, 57:25:0031020, 57:25:0031021, 57:25:0031024, 57:25:0031032, установленного в целях обслуживания газопровода г. Орёл, ул. Половецкая, пер. Уральский

Условный номер земельного участка для установления публичного сервитута № 57:25:0000000:3У1

Местоположение: Российская Федерация, Орловская область, г. Орёл

Площадь земельного участка для установления публичного сервитута 8535 кв. м.

Площадь публичного сервитута составляет - 8535 кв. м.
в том числе:

57:25:0021531:29:3У1 - 7 кв. м.

57:25:0021531:31:3У1 - 100 кв. м.

57:25:0021531:34:3У1 - 9 кв. м.

57:25:0021518:5:3У1 - 13 кв. м.

57:25:0000000:6381:3У1 - 2869 кв. м.

57:25:0031032:254:3У1 - 5 кв. м.

57:25:0031032:13:3У1 - 26 кв. м.

57:25:0031032:43:3У1 - 34 кв. м.

57:25:0031032:14:3У1 - 30 кв. м.

57:25:0021530:3У1 - 89 кв. м.

57:25:0021531:3У1 - 1156 кв. м.

57:25:0021514:3У1 - 198 кв. м.

57:25:0021516:3У1 - 55 кв. м.

57:25:0021518:3У1 - 265 кв. м.

57:25:0021519:3У1 - 345 кв. м.


57:25:0031020:3У1 - 567 кв. м.

57:25:0031027:3У1 - 218 кв. м.

57:25:0031021:3У1 - 753 кв. м.

57:25:0031024:3У1 - 602 кв. м.

57:25:0031032:3У1 - 1174 кв. м.

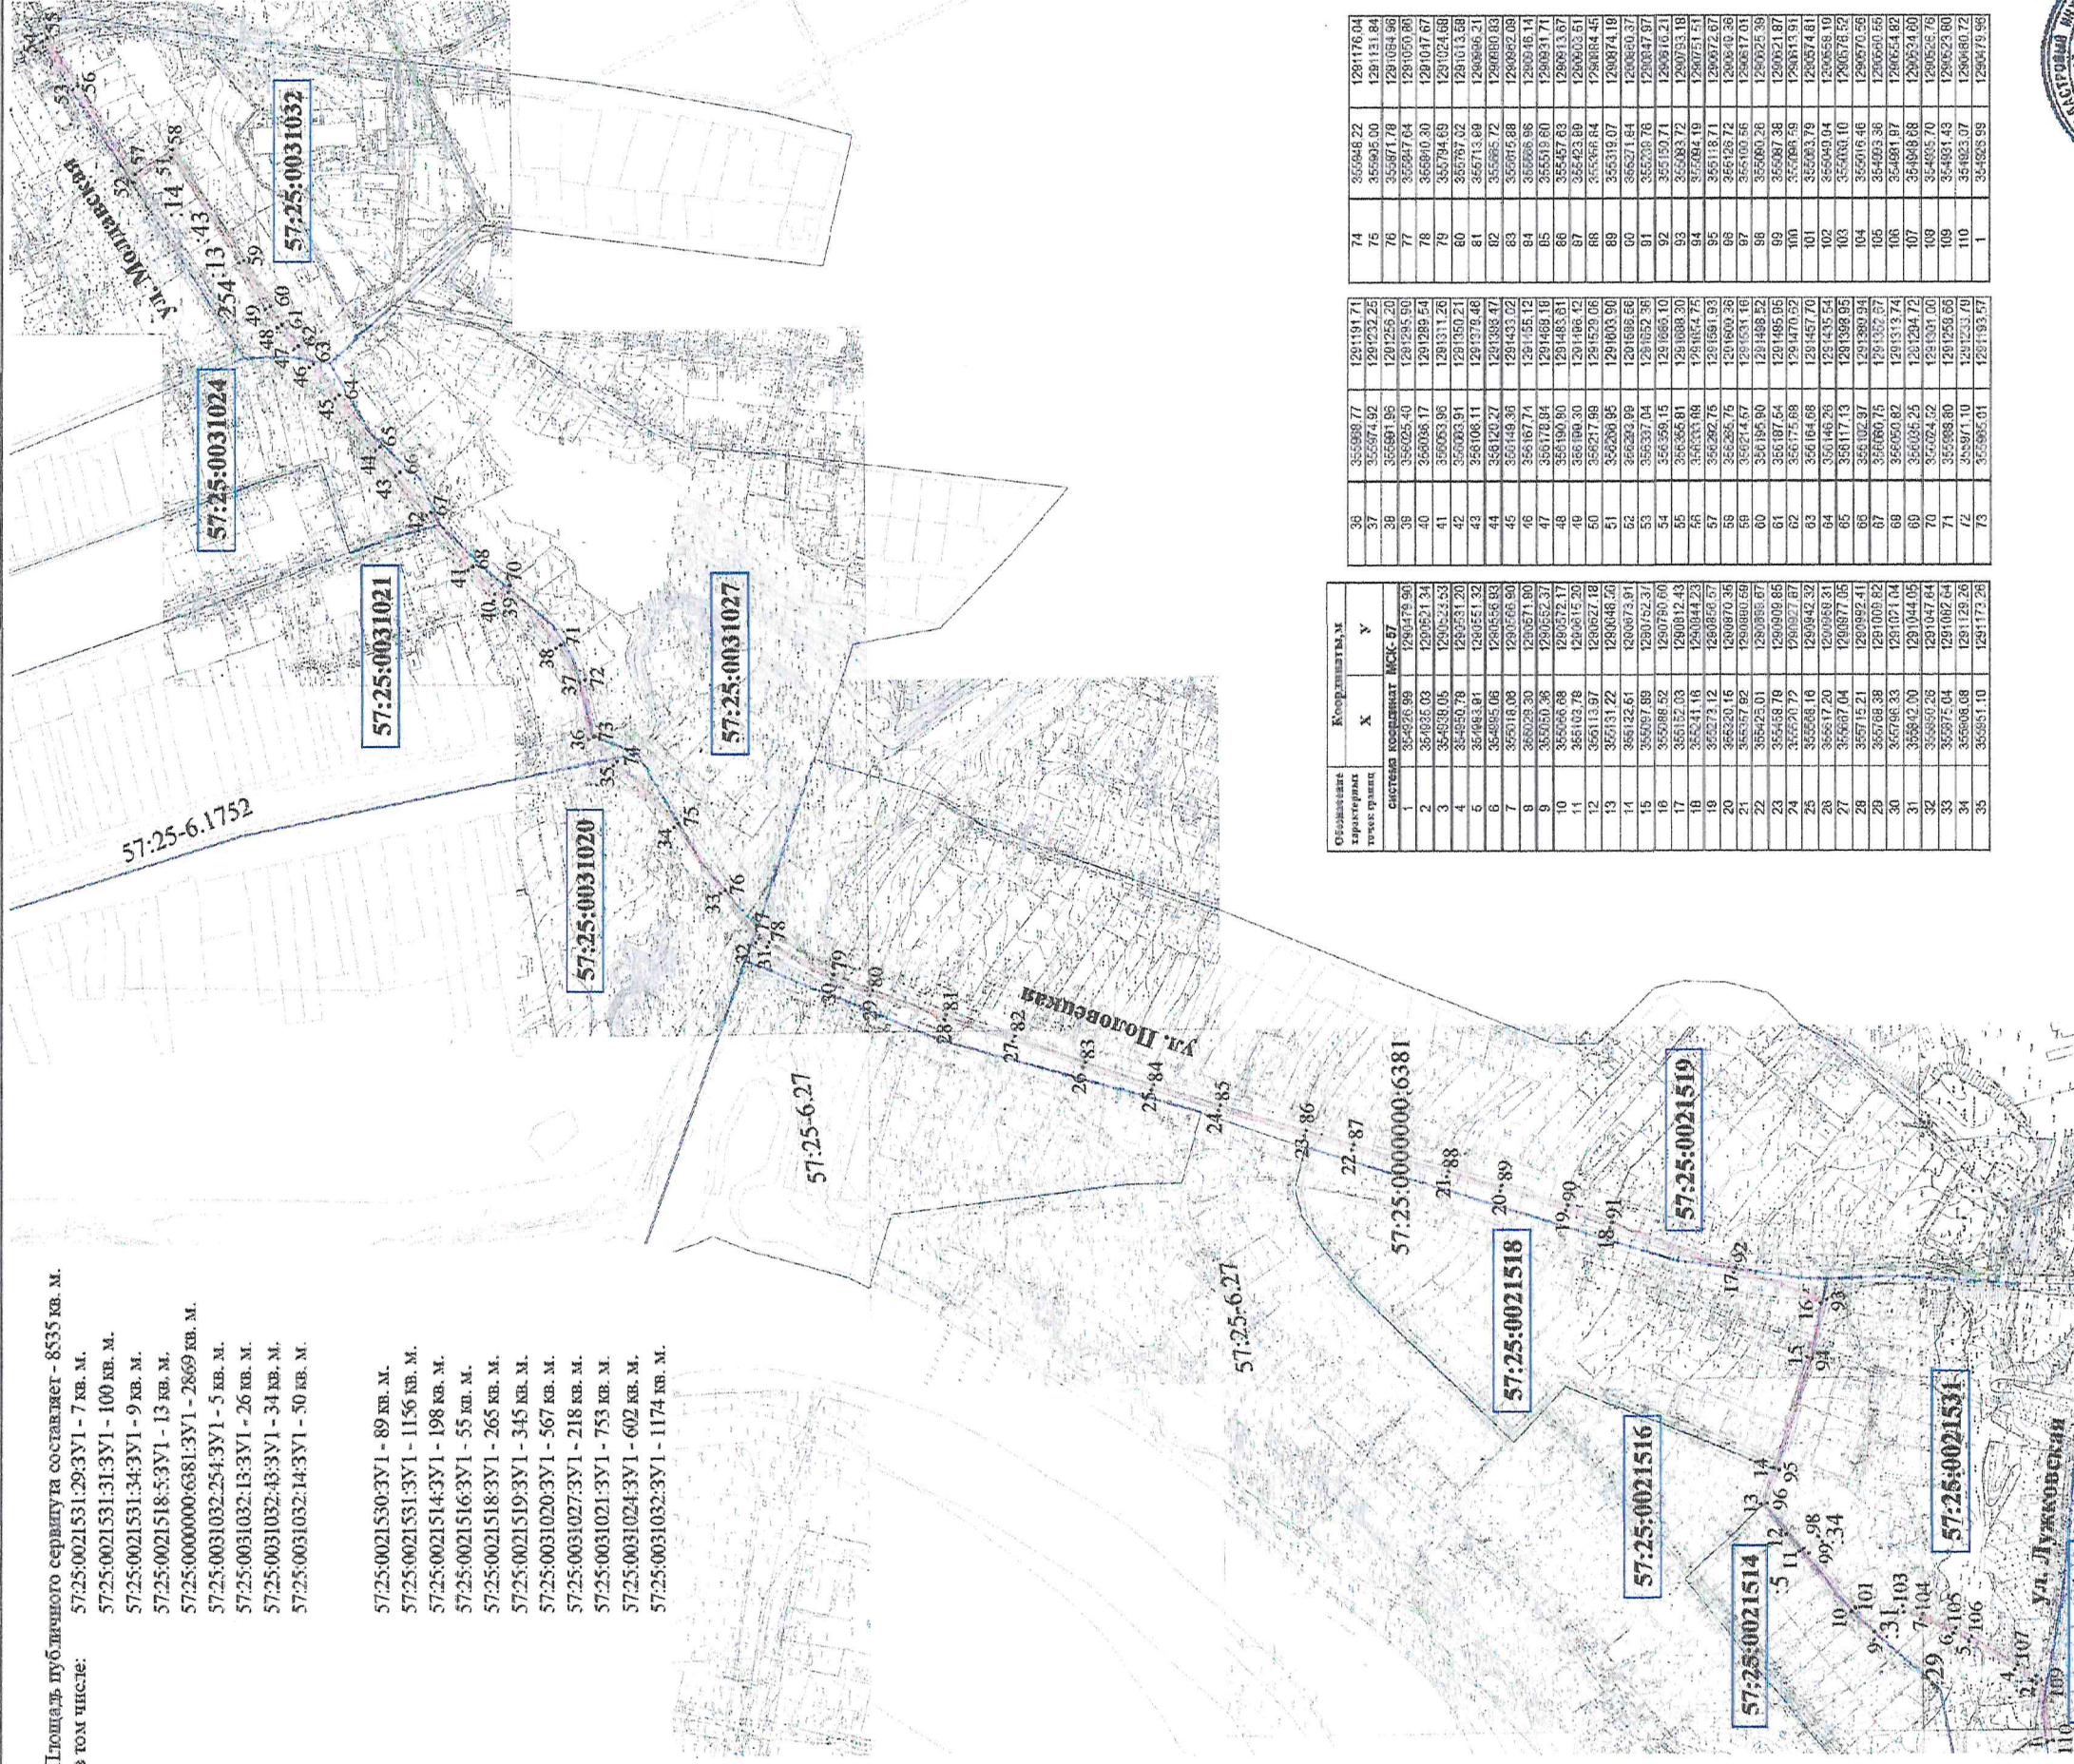

Объекты недвижимости	Координаты, м	
	X	Y
1	354206.89	120476.90
2	354305.03	120521.34
3	354308.06	120524.53
4	354350.78	120531.20
5	354363.01	120551.32
6	354365.08	120556.83
7	354368.30	120561.90
8	354370.36	120567.37
9	354372.38	120572.17
10	354374.38	120576.20
11	354376.38	120580.23
12	354378.38	120584.26
13	354380.38	120588.29
14	354382.38	120592.32
15	354384.38	120596.35
16	354386.38	120600.38
17	354388.38	120604.41
18	354390.38	120608.44
19	354392.38	120612.47
20	354394.38	120616.50
21	354396.38	120620.53
22	354398.38	120624.56
23	354400.38	120628.59
24	354402.38	120632.62
25	354404.38	120636.65
26	354406.38	120640.68
27	354408.38	120644.71
28	354410.38	120648.74
29	354412.38	120652.77
30	354414.38	120656.80
31	354416.38	120660.83
32	354418.38	120664.86
33	354420.38	120668.89
34	354422.38	120672.92
35	354424.38	120676.95

Масштаб 1:5000

- Условные обозначения:
- уличный газопровод
 - зона планируемого размещения объекта
 - кадастровый номер земельного участка
 - характерная точка контура сооружения
 - номер кадастрового квартала
 - граница земельных участков по сведениям ГКН
 - граница существующих зон с особыми условиями
 - граница кадастрового квартала

Кадастровый инженер

Родин И. Н.



дата 28.01.2025г.