

Схема расположения публичного сервитута в отношении части земельного участка с КН 57:25:0020405:25, установленного в целях обслуживания уличного газопровода низкого давления к земельному участку д.29 по ул. Маяковского.

Условный номер земельного участка для установления публичного сервитута №57:25:0020405:3У1

Местоположение: Российская Федерация, Орловская область, г. Орёл, ул. Маяковского


Площадь земельного участка для установления публичного сервитута 103 кв.м.

Площадь публичного сервитута составляет: 103 кв.м.

В том числе:

57:25:0020405:25:3У1 – 103 кв.м.

Обозначение характерных точек границ	Координаты	
	X	Y
Система координат МСК-57		
1	357352,32	1289441,75
2	357356,09	1289440,43
3	357364,61	1289464,72
4	357360,83	1289466,04
1	357352,32	1289441,75

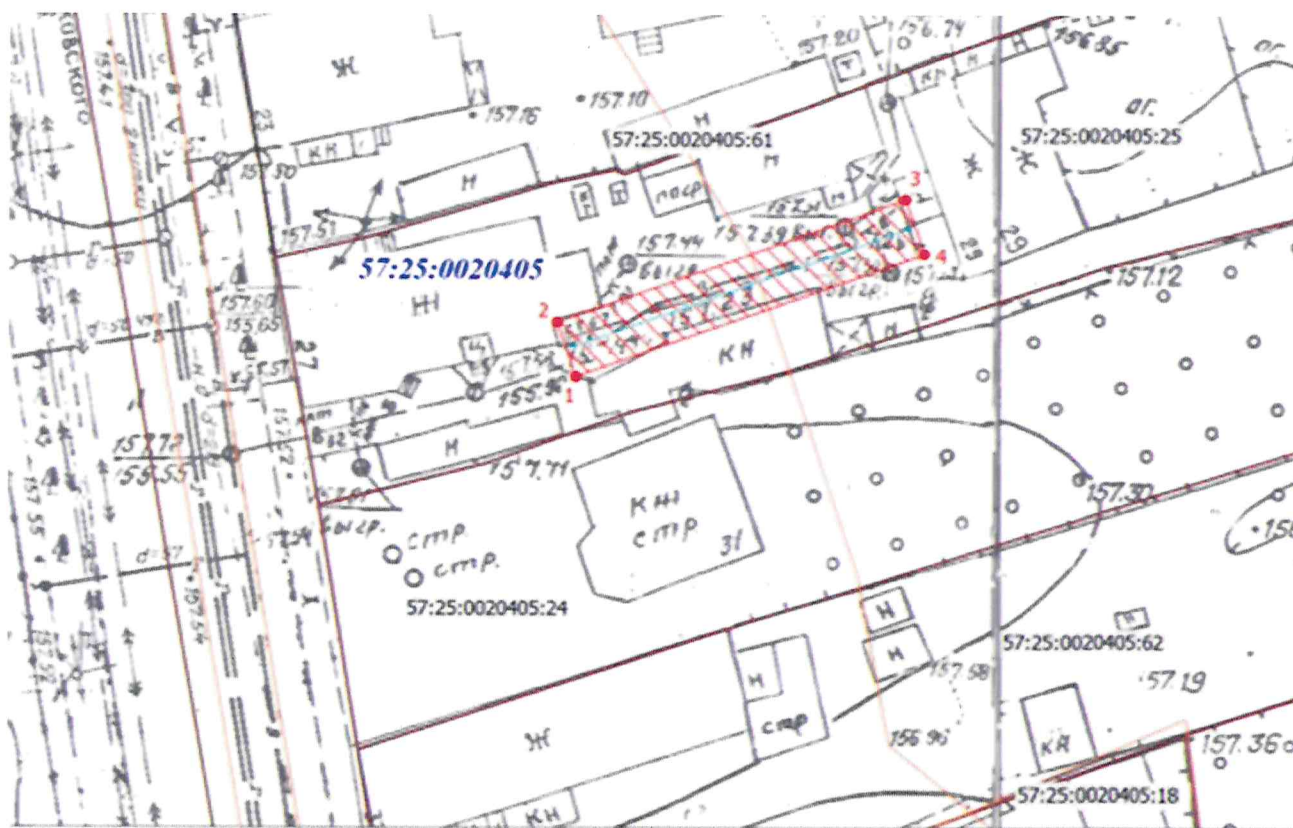

Масштаб 1:500

Условные обозначения

- - Характерная точка границы земельного участка, сведения о которой отсутствуют в ЕГРН, местоположение которой определено при кадастровых работах (новая характерная точка)
- 1 - Обозначение новой характерной точки
- - Часть границы, сведения ЕГРН о которой позволяют однозначно определить ее положение на местности
- - Часть границы, местоположение которой определено при выполнении кадастровых работ
- - Ось газопровода
- 57:25:0020405 - Номер кадастрового квартала
- 57:25:0020405:61 - Кадастровый номер земельного участка
- :3У2 - Образующий земельный участок
- //// - Зона планируемого размещения объекта

Кадастровый инженер

Стрелкова О.С.

