

От 03 октября 2025 г. № 5636

**Схема расположения публичного сервитута в отношении части земельного участка с КН 57:25:0020542:6 и на кадастровом квартале 57:25:0020542, установленного в целях обслуживания линейного объекта: Газопровод г. Орёл, ул. Маяковского, в районе д. 118**

Местоположение: Российская Федерация, Орловская область, г. Орёл, ул. Маяковского, в районе д.118


Условный номер земельного участка для установления публичного сервитута: 57:25:0020542:3У1

Площадь публичного сервитута составляет: 56 кв.м.

В том числе:

57:25:0020542:6:3У1 – 31 кв.м.

57:25:0020542:3У1 – 25 кв.м.

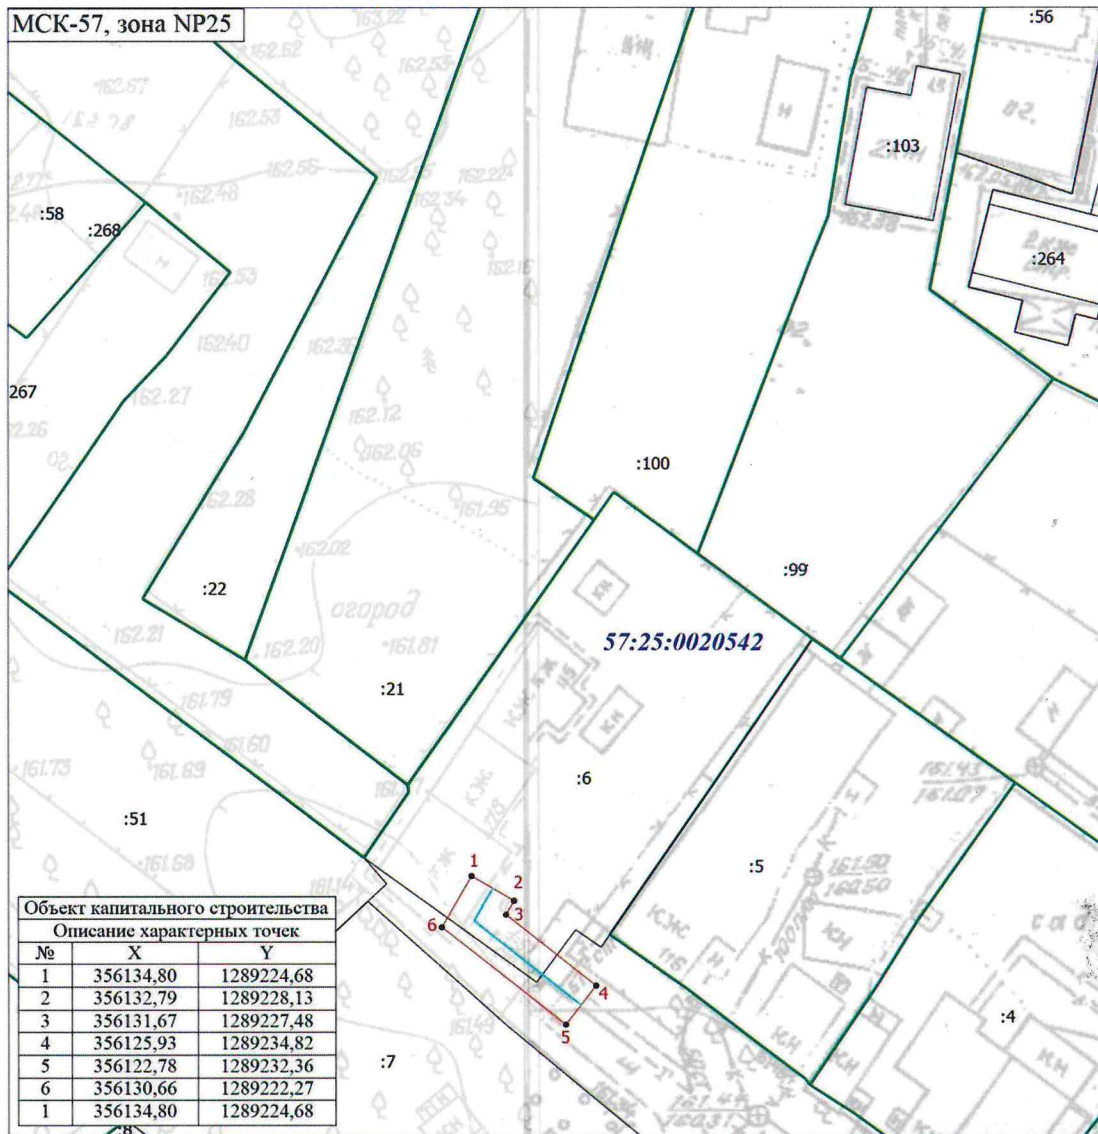

Масштаб 1:500

**Условные обозначения**

- - Часть границы, местоположение которой определено при выполнении кадастровых работ
- - Характерная точка границы земельного участка, сведения ЕГРН о которой соответствуют требованиям, установленным в соответствии с частью 13 статьи 22 Федерального закона от 13 июля 2015 г. N 218-ФЗ "О государственной регистрации недвижимости"
- 1 - Обозначение новой характерной точки
- - Часть контура, образованного проекцией вновь образованного наземного конструктивного элемента здания, сооружения, объекта незавершенного строительства
- - Ось газопровода
- - Граница земельного участка
- - Граница зоны с особыми условиями
- :4 - Кадастровый номер земельного участка
- 57:25:0020542 - Номер кадастрового квартала

Кадастровый инженер



Вегеро О.В. 25.04.2025 г.