


Схема расположения публичного сервитута в отношении части земельных участков с КН 57:25:0021401:2, 57:25:0000000:6738, 57:25:0021536:17, 57:25:0021527:46, 57:25:0000000:6885 и на кадастровый квартал № 57:25:0021401, 57:25:0021501, 57:25:0021536, 57:25:0021537, 57:25:0021527, 57:25:0021528, 57:25:0021526, 57:25:0021530, 57:25:0021512, установленного в целях обслуживания газопровода г. Орла, ул. Яблочная

Условный номер земельного участка для установления публичного сервитута № 57:25:0000000:3У1

Местоположение: Российская Федерация, г. Орёл, ул. Яблочная

Площадь земельного участка для установления публичного сервитута 6525 кв. м.

Обозначение характерных точек границ	Координаты, м	
	Х	У
система координат МСК-57		
Контур 1		
1	354134,69	1289301,49
2	354137,21	1289304,61
3	354135,21	1289306,22
4	354153,83	1289334,05
5	354181,73	1289372,91
6	354200,82	1289359,64
7	354238,45	1289364,41
8	354259,60	1289396,23
9	354308,45	1289472,94
10	354365,04	1289565,63
11	354443,14	1289693,77
12	354479,21	1289751,65
13	354520,49	1289732,48
14	354621,80	1289686,29
15	354666,15	1289779,49
16	354704,95	1289875,46
17	354751,31	1289986,53
18	354787,74	1290070,09
19	354835,72	1290091,69
20	354846,30	1290130,14
21	354875,11	1290237,23
22	354879,30	1290256,33
23	354887,56	1290297,35
24	354897,38	1290344,62
25	354911,94	1290411,25
26	354926,98	1290479,91
27	354923,08	1290480,77
28	354908,04	1290412,11
29	354893,46	1290345,46
30	354883,64	1290298,15
31	354875,38	1290257,15
32	354871,23	1290238,17
33	354842,44	1290131,20
34	354832,36	1290094,57
35	354784,70	1290073,11
36	354747,63	1289988,09
37	354701,25	1289876,98
38	354662,49	1289781,11
39	354619,88	1289691,57
40	354522,17	1289736,12
41	354477,69	1289756,77
42	354439,74	1289695,87
43	354361,62	1289567,71
44	354305,05	1289475,06
45	354256,24	1289398,41
46	354236,13	1289368,15
47	354201,84	1289363,80
48	354180,77	1289378,45
49	354150,55	1289336,33
50	354129,85	1289305,40
1	354134,69	1289301,49

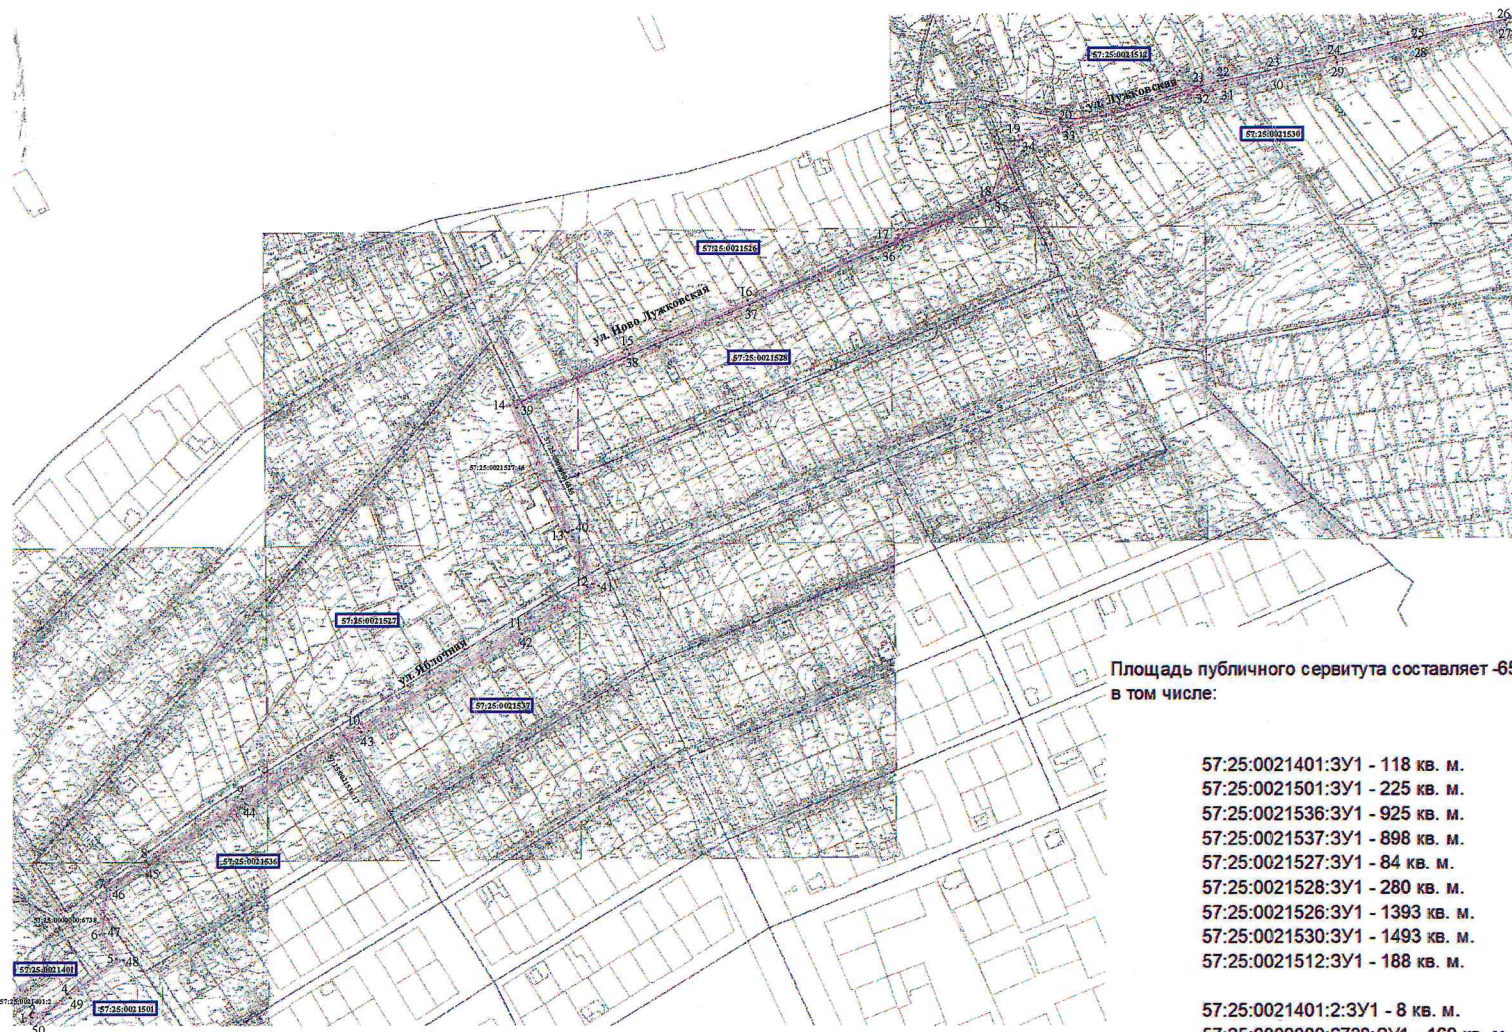

Площадь публичного сервитута составляет -6525 кв. м.  
в том числе:

- 57:25:0021401:3У1 - 118 кв. м.
- 57:25:0021501:3У1 - 225 кв. м.
- 57:25:0021536:3У1 - 925 кв. м.
- 57:25:0021537:3У1 - 898 кв. м.
- 57:25:0021527:3У1 - 84 кв. м.
- 57:25:0021528:3У1 - 280 кв. м.
- 57:25:0021526:3У1 - 1393 кв. м.
- 57:25:0021530:3У1 - 1493 кв. м.
- 57:25:0021512:3У1 - 188 кв. м.
- 57:25:0021401:2:3У1 - 8 кв. м.
- 57:25:0000000:6738:3У1 - 169 кв. м.
- 57:25:0021536:17:3У1 - 51 кв. м.
- 57:25:0021527:46:3У1 - 14 кв. м.
- 57:25:0000000:6885:3У1 - 679 кв. м.

- Условные обозначения:
- улочный газопровод
  - зона планируемого размещения объекта
  - 2 — кадастровый номер земельного участка
  - 3 — характерная точка контура сооружения
  - 57:25:0021401 — номер кадастрового квартала
  - граница земельных участков по сведениям ГКН
  - граница существующих зон с особыми условиями
  - граница кадастрового квартала

Масштаб 1:1000

Кадастровый инженер

Редина И. Н.



Редина И. Н.

дата 09.09.2025г.