

Схема расположения публичного сервитута в отношении части земельного участка с КН 57:25:0020413:4 и на кадастровом квартале 57:25:0020413, установленного в целях эксплуатации линейного объекта: Газопровод г. Орел, ул. Комсомольская, в районе д. 63, д. 65.

Условный номер земельного участка для установления публичного сервитута: 57:25:0020413:3У1

Местоположение: Российская Федерация, Орловская область, г. Орёл, ул. Комсомольская, в районе д. 63, д. 65

Площадь земельного участка для установления публичного сервитута 172 кв.м.


Площадь публичного сервитута составляет: 172 кв.м.

В том числе:

57:25:0020413:3У1 – 5 кв.м.

57:25:0020413:4:3У1 – 167 кв.м.

Обозначение характерных точек границ	Координаты	
	X	Y
Система координат МСК-57		
1	356909,45	1289118,35
2	356897,76	1289117,14
3	356881,37	1289111,18
4	356880,35	1289114,34
5	356871,25	1289111,39
6	356872,52	1289108,07
7	356873,09	1289106,37
8	356876,89	1289107,65
9	356876,47	1289108,88
10	356877,77	1289109,30
11	356878,83	1289106,00
12	356898,65	1289113,21
13	356909,87	1289114,37
1	356909,45	1289118,35

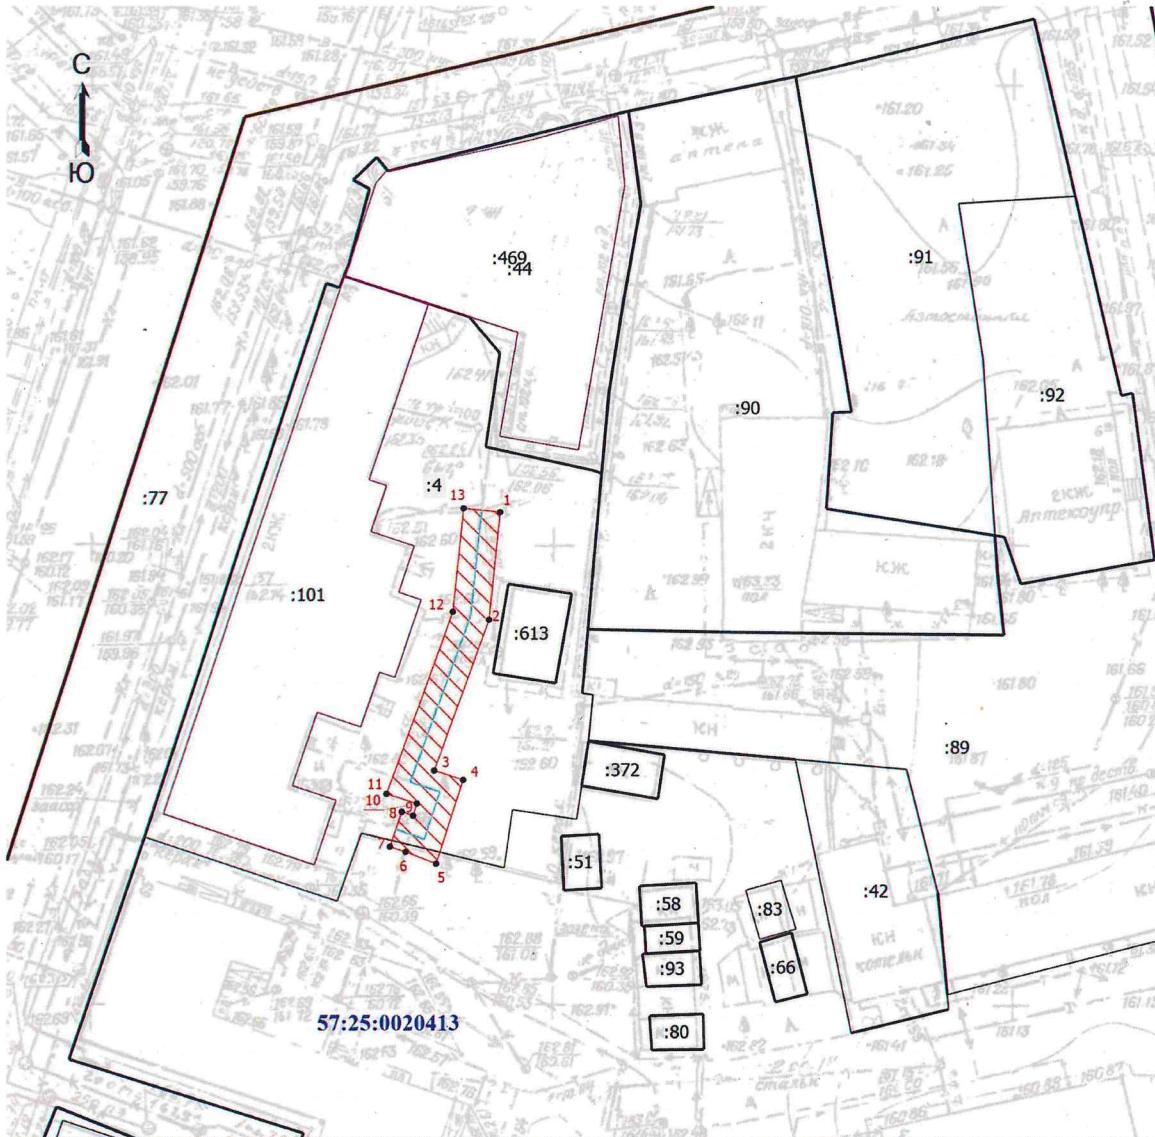

Масштаб 1:700

Условные обозначения

- Часть границы, местоположение которой определено при выполнении кадастровых работ
- Характерная точка границы, сведения о которой позволяют однозначно определить ее положение на местности
- 1 - Обозначение новой характерной точки
- :44 - Кадастровый номер земельного участка
- Часть границы, сведения ЕГРН о которой не позволяют однозначно определить ее положение на местности
- Граница земельного участка
- Граница здания
- Граница сооружения
- Граница кадастрового квартала
- Зона планируемого размещения объекта
- Ось газопровода
- 57:25:0020413 - Номер кадастрового квартала

Кадастровый инженер



Вегеро О.В. 25.04.2025 г.