

Схема расположения публичного сервитута в отношении земельных участков с КН 57:25:0000000-4867, КН 57:25:0031038-1 и на кадастровые кварталы № 57:25:0031035, 57:25:0031037, 57:25:0031038, 57:25:0031039, 57:25:0031044, 57:25:0031045, 57:25:0031046, установленного в целях эксплуатации газопровода г. Орел, ул. Минская, ул. Славинская, пер. Подольский.


Условный номер земельного участка для установления публичного сервитута № 57:25:0000000:ЗУ1

Местоположение: Российская Федерация, Орловская область, г. Орел

Площадь земельного участка для установления публичного сервитута 3787 кв.м

Площадь публичного сервитута составляет - 3787 кв.м  
в том числе: 57:25:0000000-4867:ЗУ1-168 кв.м  
57:25:0031038:1:ЗУ1-11 кв.м

57:25:0031035:ЗУ1-131 кв.м  
57:25:0031037:ЗУ1-9 кв.м  
57:25:0031038:ЗУ1-155 кв.м  
57:25:0031039:ЗУ1-71 кв.м  
57:25:0031044:ЗУ1-19 кв.м  
57:25:0031045:ЗУ1-103 кв.м  
57:25:0031046:ЗУ1-78 кв.м

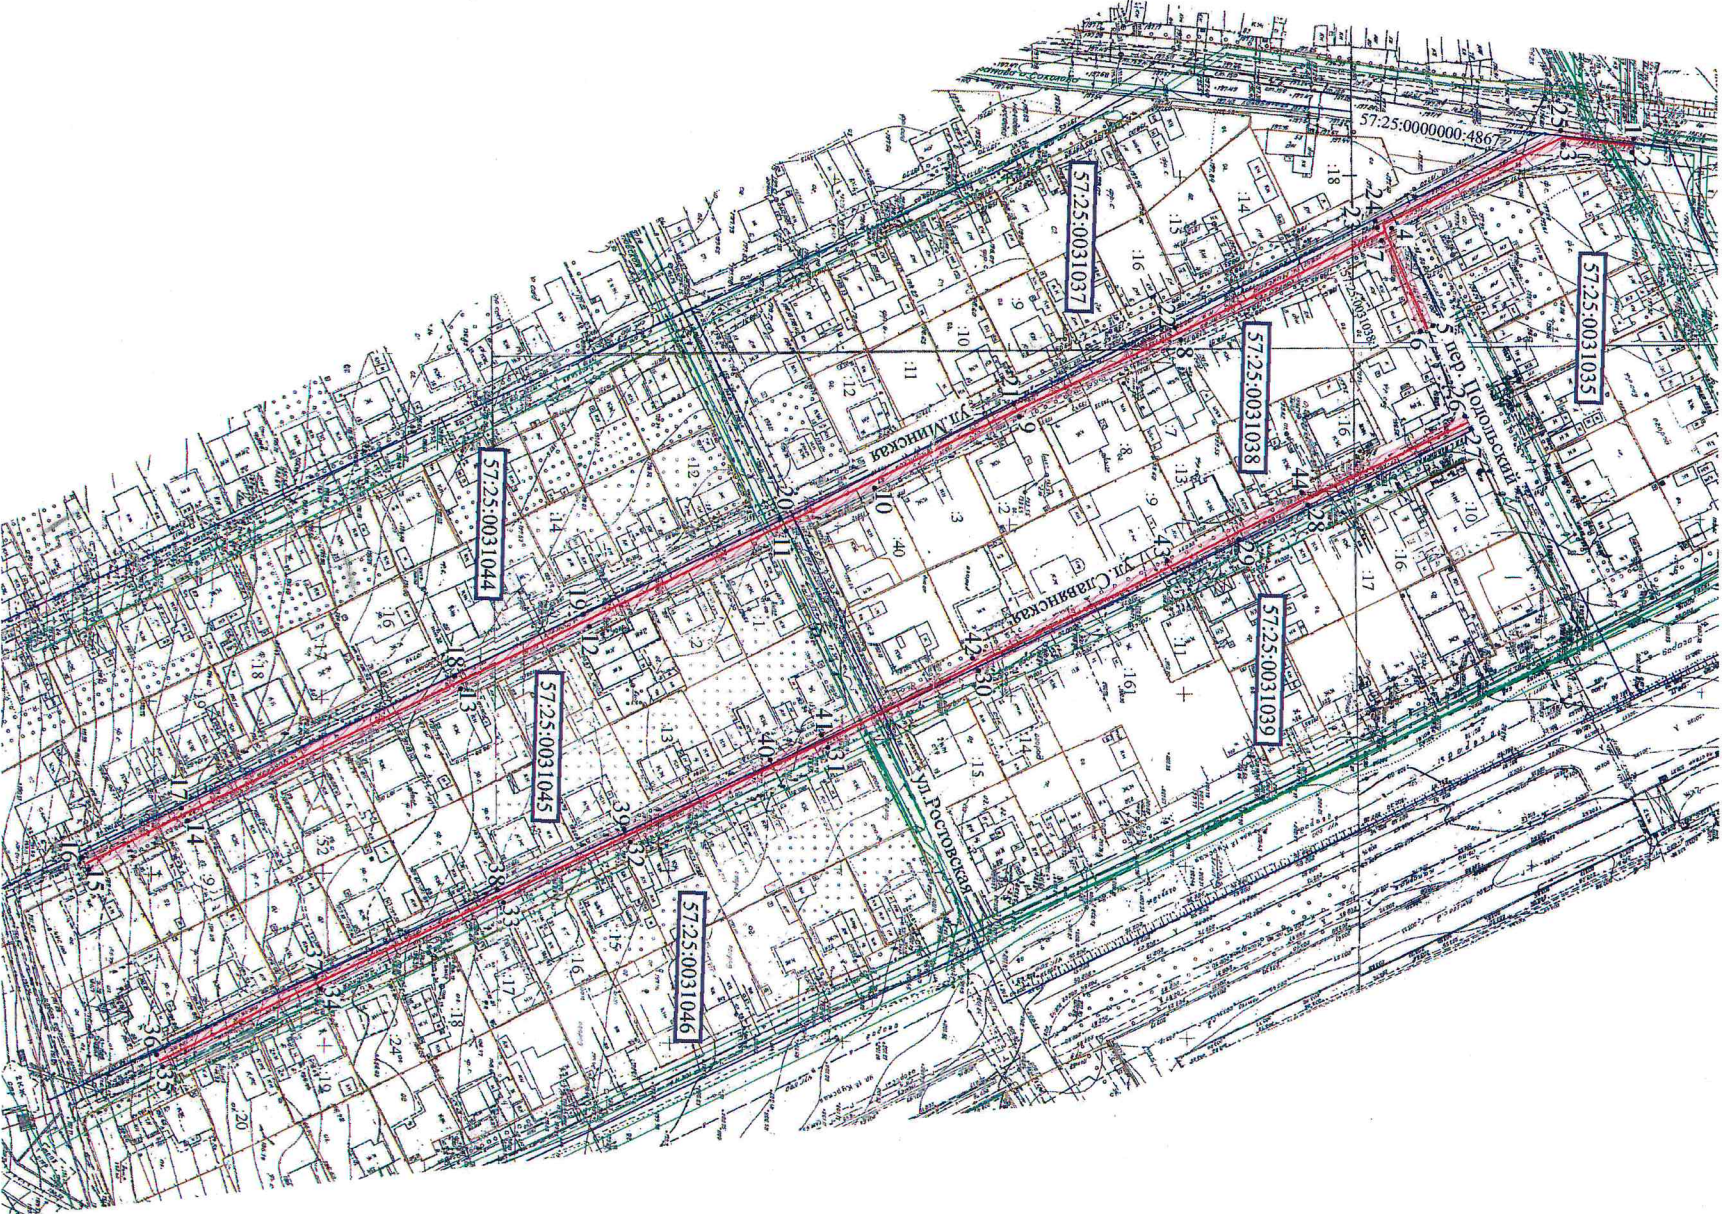

Обозначение характерных точек границы	Координаты, м	
	X	Y
система	координат	МСК-57
1	356106.07	1291670.35
2	356105.61	1291674.33
3	356085.76	1291672.03
4	356035.83	1291696.16
5	356047.82	1291724.44
6	356044.14	1291726.00
7	356032.97	1291699.76
8	355974.69	1291728.56
9	355927.96	1291750.73
10	355885.58	1291771.37
11	355860.10	1291783.74
12	355802.90	1291811.55
13	355765.60	1291829.49
14	355686.18	1291867.82
15	355657.65	1291882.14
16	355655.85	1291878.56
17	355684.42	1291864.24
18	355763.86	1291825.89
19	355801.16	1291807.95
20	355858.36	1291780.14
21	355926.22	1291747.13
22	355972.95	1291724.96
23	356031.64	1291696.03
24	356031.07	1291694.02
25	356085.06	1291667.93
1	356106.07	1291670.35
26	356056.98	1291750.66
27	356058.68	1291754.28
28	356011.40	1291776.30
29	355991.43	1291786.19
30	355915.97	1291824.32
31	355872.04	1291846.62
32	355814.59	1291874.05
33	355778.04	1291891.70
34	355725.13	1291916.82
35	355679.15	1291939.25
36	355677.39	1291935.65
37	355723.39	1291913.22
38	355776.32	1291888.10
39	355812.87	1291870.45
40	355855.41	1291850.21
41	355870.26	1291843.04
42	355914.17	1291820.74
43	355970.43	1291792.48
44	356009.66	1291772.70
26	356056.98	1291750.66

Условные обозначения:

- улочный газопровод низкого давления
- зона планируемого размещения объекта
- номер кадастрового квартала
- кадастровый номер земельного участка
- характеристика точки контура сооружения
- граница земельных участков по сведениям ГИИ
- граница существующих зон с особыми условиями
- граница кадастрового квартала

Масштаб 1:2000



Родин И.Н.  
Дата 18.11.2025г.