

Схема расположения публичного сервитута в отношении части земельного участка с КН 57:25:0010606:1 и на кадастровый квартал 57:25:0010606, установленного в целях обслуживания газопровода в г.Орёл, ул. Андрианова

Условный номер земельного участка для установления публичного сервитута № 57:25:0010606:3У1

Местоположение: Российская Федерация, Орловская область, г.Орёл


Площадь земельного участка для установления публичного сервитута - 406 кв.м

Площадь публичного сервитута составляет - 406кв.м

в том числе: 57:25:0010606:1:3У1- 403 кв.м

57:25:0010606:3У1- 3 кв.м

С

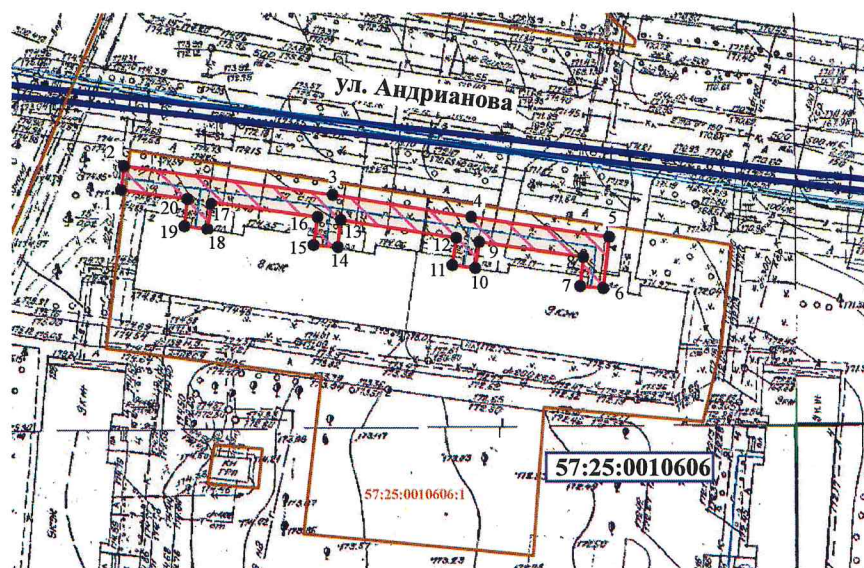

Условные обозначения:

- улочный газопровод низкого давления
- ▨ зона планируемого размещения объекта
- 57:25:0010606 - номер кадастрового квартала
- 57:25:0010606:1 - кадастровый номер земельного участка
- 2 - характерная точка контура сооружения
- граница земельных участков по сведениям ГКН
- граница существующих зон с особыми условиями
- граница кадастрового квартала

Масштаб 1:2000

Кадастровый инженер



Родин И.Н.  
Дата 05.02.2025г.

| Обозначение<br>характерных<br>точек границ | Координаты,м |            |
|--|--------------|------------|
|  | X            | Y          |
| система координат МСК-57                   |              |            |
| 1  | 360552.20    | 1289834.10 |
| 2  | 360556.16    | 1289834.66 |
| 3  | 360551.23    | 1289869.84 |
| 4  | 360547.59    | 1289893.33 |
| 5  | 360544.12    | 1289916.60 |
| 6  | 360535.48    | 1289915.66 |
| 7  | 360535.92    | 1289911.68 |
| 8  | 360540.72    | 1289912.20 |
| 9  | 360543.35    | 1289894.71 |
| 10   | 360538.88    | 1289894.00 |
| 11   | 360539.50    | 1289890.04 |
| 12   | 360543.94    | 1289890.74 |
| 13   | 360546.96    | 1289871.28 |
| 14   | 360542.39    | 1289870.71 |
| 15   | 360542.89    | 1289866.75 |
| 16   | 360547.54    | 1289867.33 |
| 17   | 360550.05    | 1289849.37 |
| 18   | 360545.49    | 1289848.75 |
| 19   | 360546.03    | 1289844.79 |
| 20   | 360550.61    | 1289845.42 |
| 1  | 360552.20    | 1289834.10 |