

Схема расположения публичного сервитута в отношении части земельных участков с КН 57:25:0021103:3, 57:25:0021103:6, 57:25:0021104:157 и на кадастровый квартал № 57:25:0021103, установленного в целях обслуживания газопровода г. Орел, ул. Кромская, д. 11

Условный номер земельного участка для установления публичного сервитута № 57:25:0000000:3У1


Местоположение: Российская Федерация, г. Орел, ул. Кромская д. 11

Площадь земельного участка для установления публичного сервитута 387 кв. м.

Площадь публичного сервитута составляет - 387 кв. м.  
в том числе: 57:25:0021103:3:3У1 - 51 кв. м.  
57:25:0021103:6:3У1 - 81 кв. м.  
57:25:0021104:157:3У1 - 39 кв. м.

57:25:0021103:3У1 - 216 кв. м.

Обозначение характерных точек грани	Координаты, м	
	Х	У
система координат МСК-57		
1	353894,88	1285990,63
2	353897,82	1285987,91
3	353934,32	1286027,42
4	353962,48	1286059,99
5	353959,46	1286062,61
6	353931,34	1286030,08
1	353894,88	1285990,63

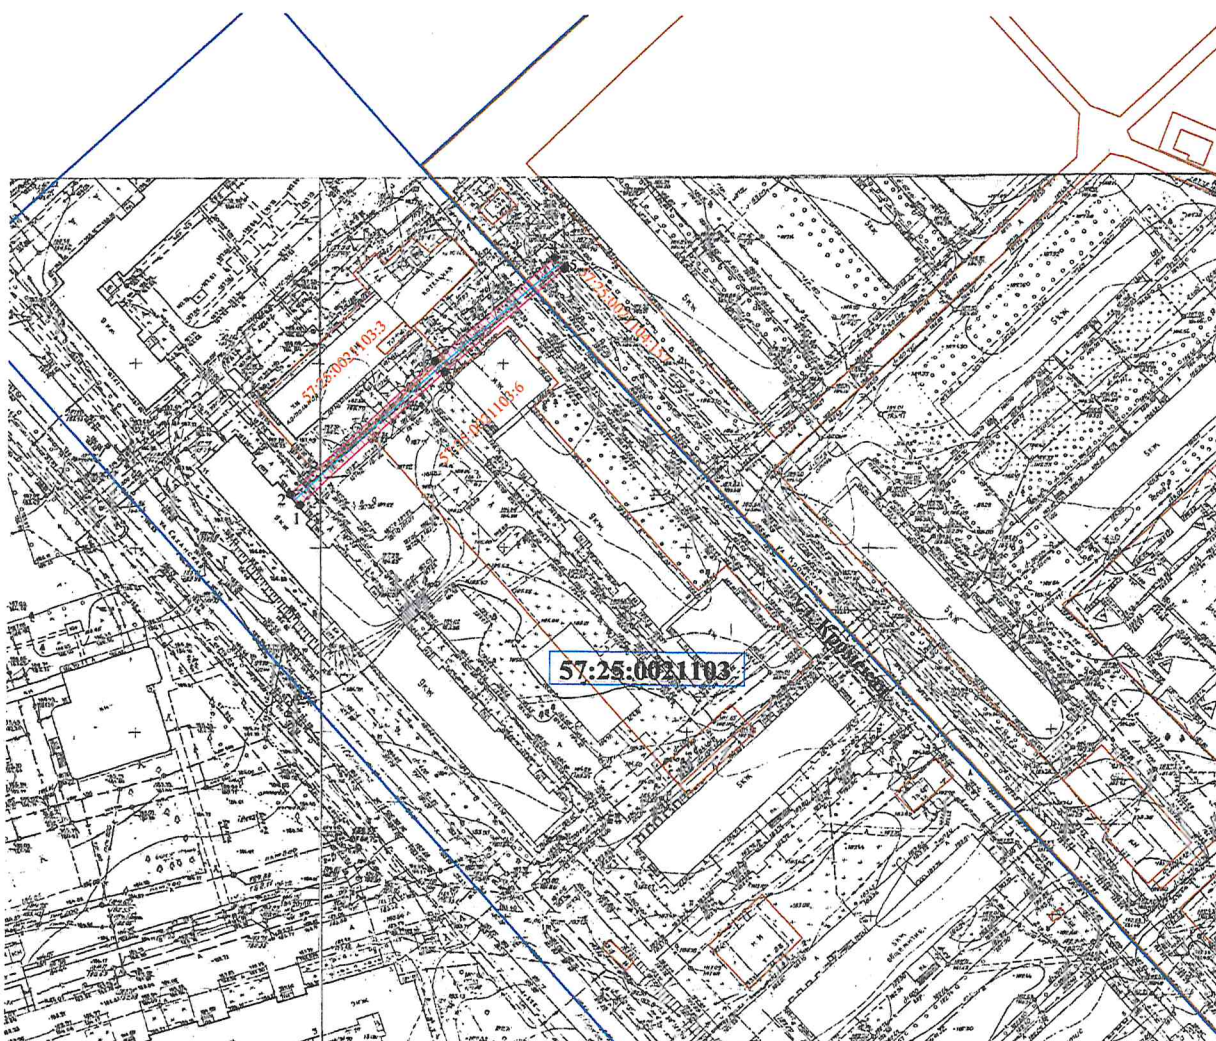

Условные обозначения:  
— улочный газопровод  
— зона планируемого размещения объекта  
— кадастровый номер земельного участка  
— характерная точка контура сооружения  
57:25:0021103 — номер кадастрового квартала  
— граница земельных участков по сведениям ГИИ  
— граница существующих зон с особыми условиями  
— граница кадастрового квартала

Масштаб 1:1000

Кадастровый инженер

Родин И. Н.



дата 17.03.2025г.