

Схема расположения публичного сервитута в отношении части земельного участка с КН 57:25:0030518:22, 57:25:0030518:27, 57:25:0030518:31, 57:25:0030518:39, 57:25:0030518:41, 57:25:0030518:46 и на кадастровом квартале 57:25:0030518, 57:25:0030519 установленного в целях эксплуатации линейного объекта: Газопровод г. Орел, пер. Мценский, пер. Поперечный.

Условный номер земельного участка для установления публичного сервитута: 57:25:0000000:3У1

Местоположение: Российская Федерация, Орловская область, г. Орёл, пер. Мценский, пер. Поперечный.

Площадь земельного участка для установления публичного сервитута 1061 кв.м.

Площадь публичного сервитута составляет: 1061 кв.м.

В том числе:

57:25:0030518:3У1-868 кв.м.

57:25:0030519:3У1-149 кв.м.

57:25:0030518:22:3У1-1 кв.м.

57:25:0030518:27:3У1-9 кв.м.


57:25:0030518:31:3У1-14 кв.м.

57:25:0030518:39:3У1-3 кв.м.

57:25:0030518:41:3У1-5 кв.м.

57:25:0030518:46:3У1-12 кв.м.

Обозначение характерных точек границ	Координаты	
	X	Y
Система координат МСК-57		
1	359120,42	1291718,32
2	359120,70	1291712,78
3	359092,97	1291712,05
4	359093,26	1291708,04
5	359124,90	1291708,90
6	359124,63	1291714,34
7	359164,94	1291714,57
8	359162,80	1291691,29
9	359154,87	1291673,61
10	359150,17	1291652,25
11	359075,97	1291651,58
12	359051,04	1291651,73
13	359039,24	1291649,24
14	359037,91	1291628,77
15	359041,91	1291628,51
16	359043,04	1291645,95
17	359051,49	1291647,73
18	359153,49	1291648,74
19	359158,70	1291672,40
20	359166,46	1291691,85
21	359167,49	1291702,17
22	359169,41	1291718,59
1	359120,42	1291718,32

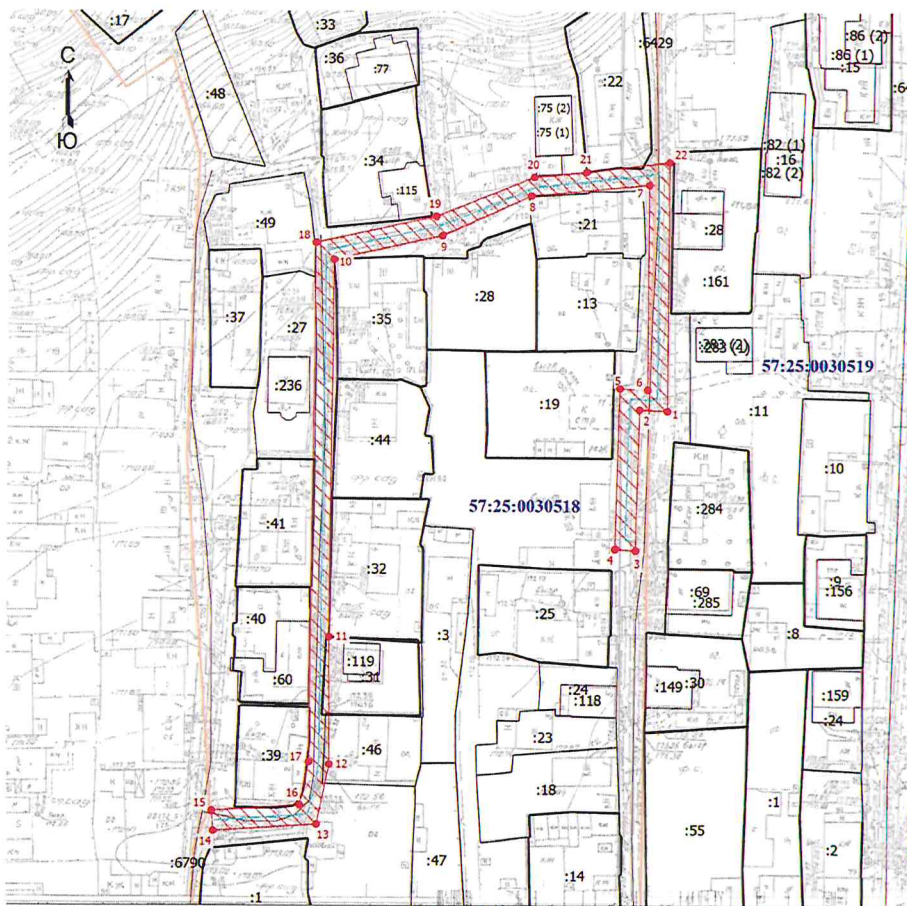

Масштаб 1:1000

Условные обозначения

- - Часть границы, местоположение которой определено при выполнении кадастровых работ
- - Характерная точка границы земельного участка, сведения ЕГРН о которой соответствуют требованиям, установленным в соответствии с частью 13 статьи 22 Федерального закона от 13 июля 2015 г. N 218-ФЗ "О государственной регистрации недвижимости"
- - Характерная точка границы земельного участка, сведения о которой отсутствуют в ЕГРН, местоположение которой определено при кадастровых работах (новая характерная точка)
- 1 - Обозначение новой характерной точки
- :27 - Кадастровый номер земельного участка
- - Граница земельного участка
- - Граница здания
- - Граница сооружения
- - Граница кадастрового квартала
- - Ось газопровода
- //// - Зона планируемого размещения объекта
- 57:25:0030518 - Номер кадастрового квартала

Кадастровый инженер



Шмидт Е.В. 15.04.2025 г.