

Схема расположения публичного сервитута в отношении части земельных участков с КН 57:25:0030513:49, 57:25:0030514:18, 57:25:0030523:84, 57:25:0030523:12, и на кадастровые кварталы № 57:25:0030512, 57:25:0030521, 57:25:0030524, 57:25:0030525, установленного в целях обслуживания газопровода в г.Орёл, ул. Ляшко

Условный номер земельного участка для установления публичного сервитута № 57:25:0000000:3У1

Местоположение: Российская Федерация, Орловская область, г.Орёл

Площадь земельного участка для установления публичного сервитута 3900 кв.м

Площадь публичного сервитута составляет - 3900 кв.м

в том числе: 57:25:0030513:49:3У1- 218 кв.м
57:25:0030514:18:3У1- 507 кв.м
57:25:0030523:84:3У1- 156 кв.м
57:25:0030523:12:3У1- 35 кв.м
57:25:0030512:3У1- 389 кв.м
57:25:0030521:3У1- 1180 кв.м
57:25:0030524:3У1- 865 кв.м
57:25:0030525:3У1- 550 кв.м



Обозначение характерных точек границ	Координаты,м	
	Х	У
система координат МСК-57		
1	359636.44	1291827.89
2	359639.14	1291830.85
3	359593.54	1291872.31
4	359587.61	1291879.67
5	359555.49	1291917.52
6	359503.29	1291969.45
7	359484.20	1291988.00
8	359453.80	1292017.14
9	359418.88	1292050.21
10	359397.92	1292070.28
11	359377.49	1292087.99
12	359350.25	1292055.81
13	359327.03	1292052.53
14	359305.35	1292052.44
15	359266.48	1292052.61
16	359176.48	1292045.89
17	359135.80	1292043.54
18	359059.72	1292037.74
19	359014.05	1292033.73
20	359014.36	1292028.93
21	359268.21	1292047.32
22	359332.10	1292045.61
23	359349.56	1292048.81
24	359352.44	1292051.95
25	359378.30	1292054.87
26	359396.19	1292064.78
27	359440.46	1292023.13
28	359499.92	1291965.91
29	359552.57	1291914.78
30	359570.99	1291893.00
31	359590.62	1291869.55
1	359636.44	1291827.89
32	359356.42	1292056.70
33	359377.81	1292082.19
34	359393.15	1292067.59
35	359377.10	1292058.77
32	359356.42	1292056.70


Кадастровый инженер



Родин И.Н./
Дата 17.12.2024г.

Условные обозначения:

- уличный газопровод низкого давления
- зона планируемого размещения объекта
- 57:25:0030514 - номер кадастрового квартала
- 57:25:0030514:18 - кадастровый номер земельного участка
- 2 - характерная точка контура сооружения
- граница земельных участков по сведениям ГКН
- граница существующих зон с особыми условиями
- граница кадастрового квартала

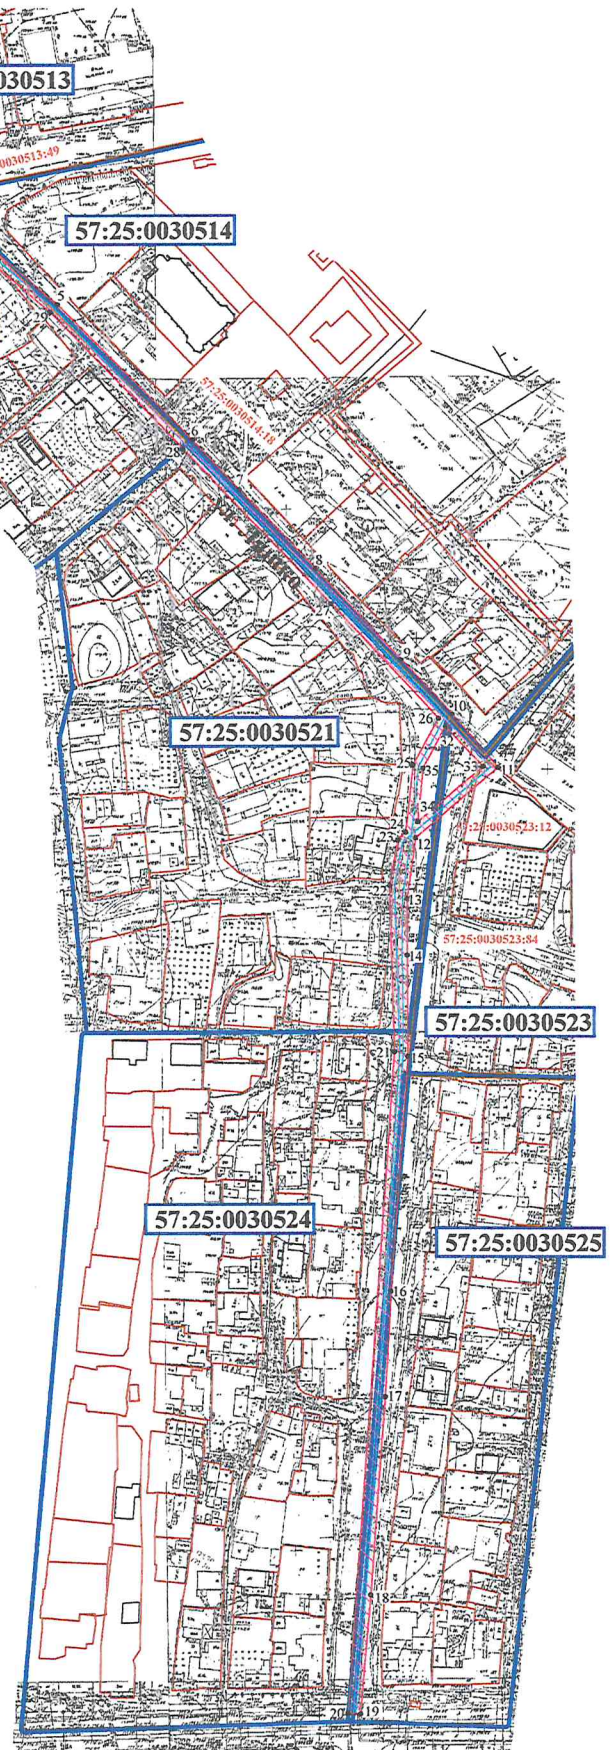

Масштаб 1:2000