

Схема расположения публичного сервитута в отношении части земельных участков с КН 57:25:0010102:14, 57:25:0010112:203, 57:25:0010102:4, 57:25:0010101:195, 57:25:0010117:242, 57:25:0000000:4853, 57:25:0000000:7246, 57:25:0000000:3702 и на кадастровые кварталы № 57:25:0010117, № 57:25:0010113, 57:25:0010112, 57:25:0010111, 57:25:0010110, 57:25:0010109, 57:25:0010102, 57:25:0010101 установленного в целях эксплуатации газопровода в г. Орёл, ул.Сибирская, ул. Украинская

Условный номер земельного участка для установления публичного сервитута № 57:25:0000000:3У1

Местоположение: Российская Федерация, Орловская область, г. Орёл, ул Сибирская, ул. Украинская

Площадь земельного участка для установления публичного сервитута 3245 кв.м

Площадь публичного сервитута составляет - 3245кв.м
С в том числе: 57:25:0010117:3У1-269кв.м
57:25:0010113:3У1-333кв.м
57:25:0010112:3У1-262кв.м
57:25:0010111:3У1-158кв.м
57:25:0010110:3У1-479кв.м
57:25:0010109:3У1-11кв.м
57:25:0010102:3У1-358кв.м
57:25:0010101:3У1-858кв.м

57:25:0010112:203:3У1-31 кв.м
57:25:0010102:14:3У1-14 кв.м
57:25:0010102:4:3У1-5 кв.м
57:25:0010101:195:3У1-80 кв.м
57:25:0000000:3702:3У1-243 кв.м
57:25:0010117:242:3У1-13 кв.м
57:25:0000000:4853:3У1-43 кв.м
57:25:0000000:7246:3У1-88кв.м


| Обозначение характерных точек границ | Координаты,м | |
|--|--------------|------------|
| | Х | У |
| система координат МСК-57 | | |
| 1 | 358141.25 | 1287027.12 |
| 2 | 358140.81 | 1287031.10 |
| 3 | 358055.73 | 1287021.66 |
| 4 | 358054.21 | 1287030.73 |
| 5 | 358021.46 | 1287027.03 |
| 6 | 357977.95 | 1287022.15 |
| 7 | 357906.00 | 1287017.34 |
| 8 | 357899.48 | 1287017.95 |
| 9 | 357862.63 | 1287015.63 |
| 10 | 357828.35 | 1287012.97 |
| 11 | 357750.97 | 1287009.62 |
| 12 | 357748.46 | 1287029.11 |
| 13 | 357745.01 | 1287060.75 |
| 14 | 357742.15 | 1287083.40 |
| 15 | 357746.01 | 1287084.82 |
| 16 | 357734.93 | 1287118.51 |
| 17 | 357699.80 | 1287115.55 |
| 18 | 357657.49 | 1287127.50 |
| 19 | 357586.19 | 1287147.65 |
| 20 | 357528.57 | 1287164.47 |
| 21 | 357499.07 | 1287156.98 |
| 22 | 357500.05 | 1287153.10 |
| 23 | 357528.49 | 1287160.33 |
| 24 | 357585.09 | 1287143.81 |
| 25 | 357656.41 | 1287123.66 |
| 26 | 357699.42 | 1287111.51 |
| 27 | 357732.11 | 1287114.25 |
| 28 | 357740.93 | 1287087.48 |
| 29 | 357735.19 | 1287085.77 |
| 30 | 357740.35 | 1287059.86 |
| 31 | 357746.18 | 1287003.98 |
| 32 | 357785.73 | 1287006.37 |
| 33 | 357828.54 | 1287008.53 |
| 34 | 357843.51 | 1287009.73 |
| 35 | 357906.24 | 1287013.34 |
| 36 | 357978.31 | 1287018.17 |
| 37 | 358021.90 | 1287023.05 |
| 38 | 358050.89 | 1287026.33 |
| 39 | 358052.41 | 1287017.26 |
| 1 | 358141.25 | 1287027.12 |



Кадастровый инженер
Дата 10.11.2025г.
Родин Иван Николаевич

Условные обозначения:

- Уличный газопровод низкого давления
- зона планируемого размещения объекта
- номер кадастрового квартала
- кадастровый номер земельного участка
- характеристика точка контура сооружения
- граница земельных участков по сведениям ГКН
- граница существующих зон с особыми условиями
- граница кадастрового квартала

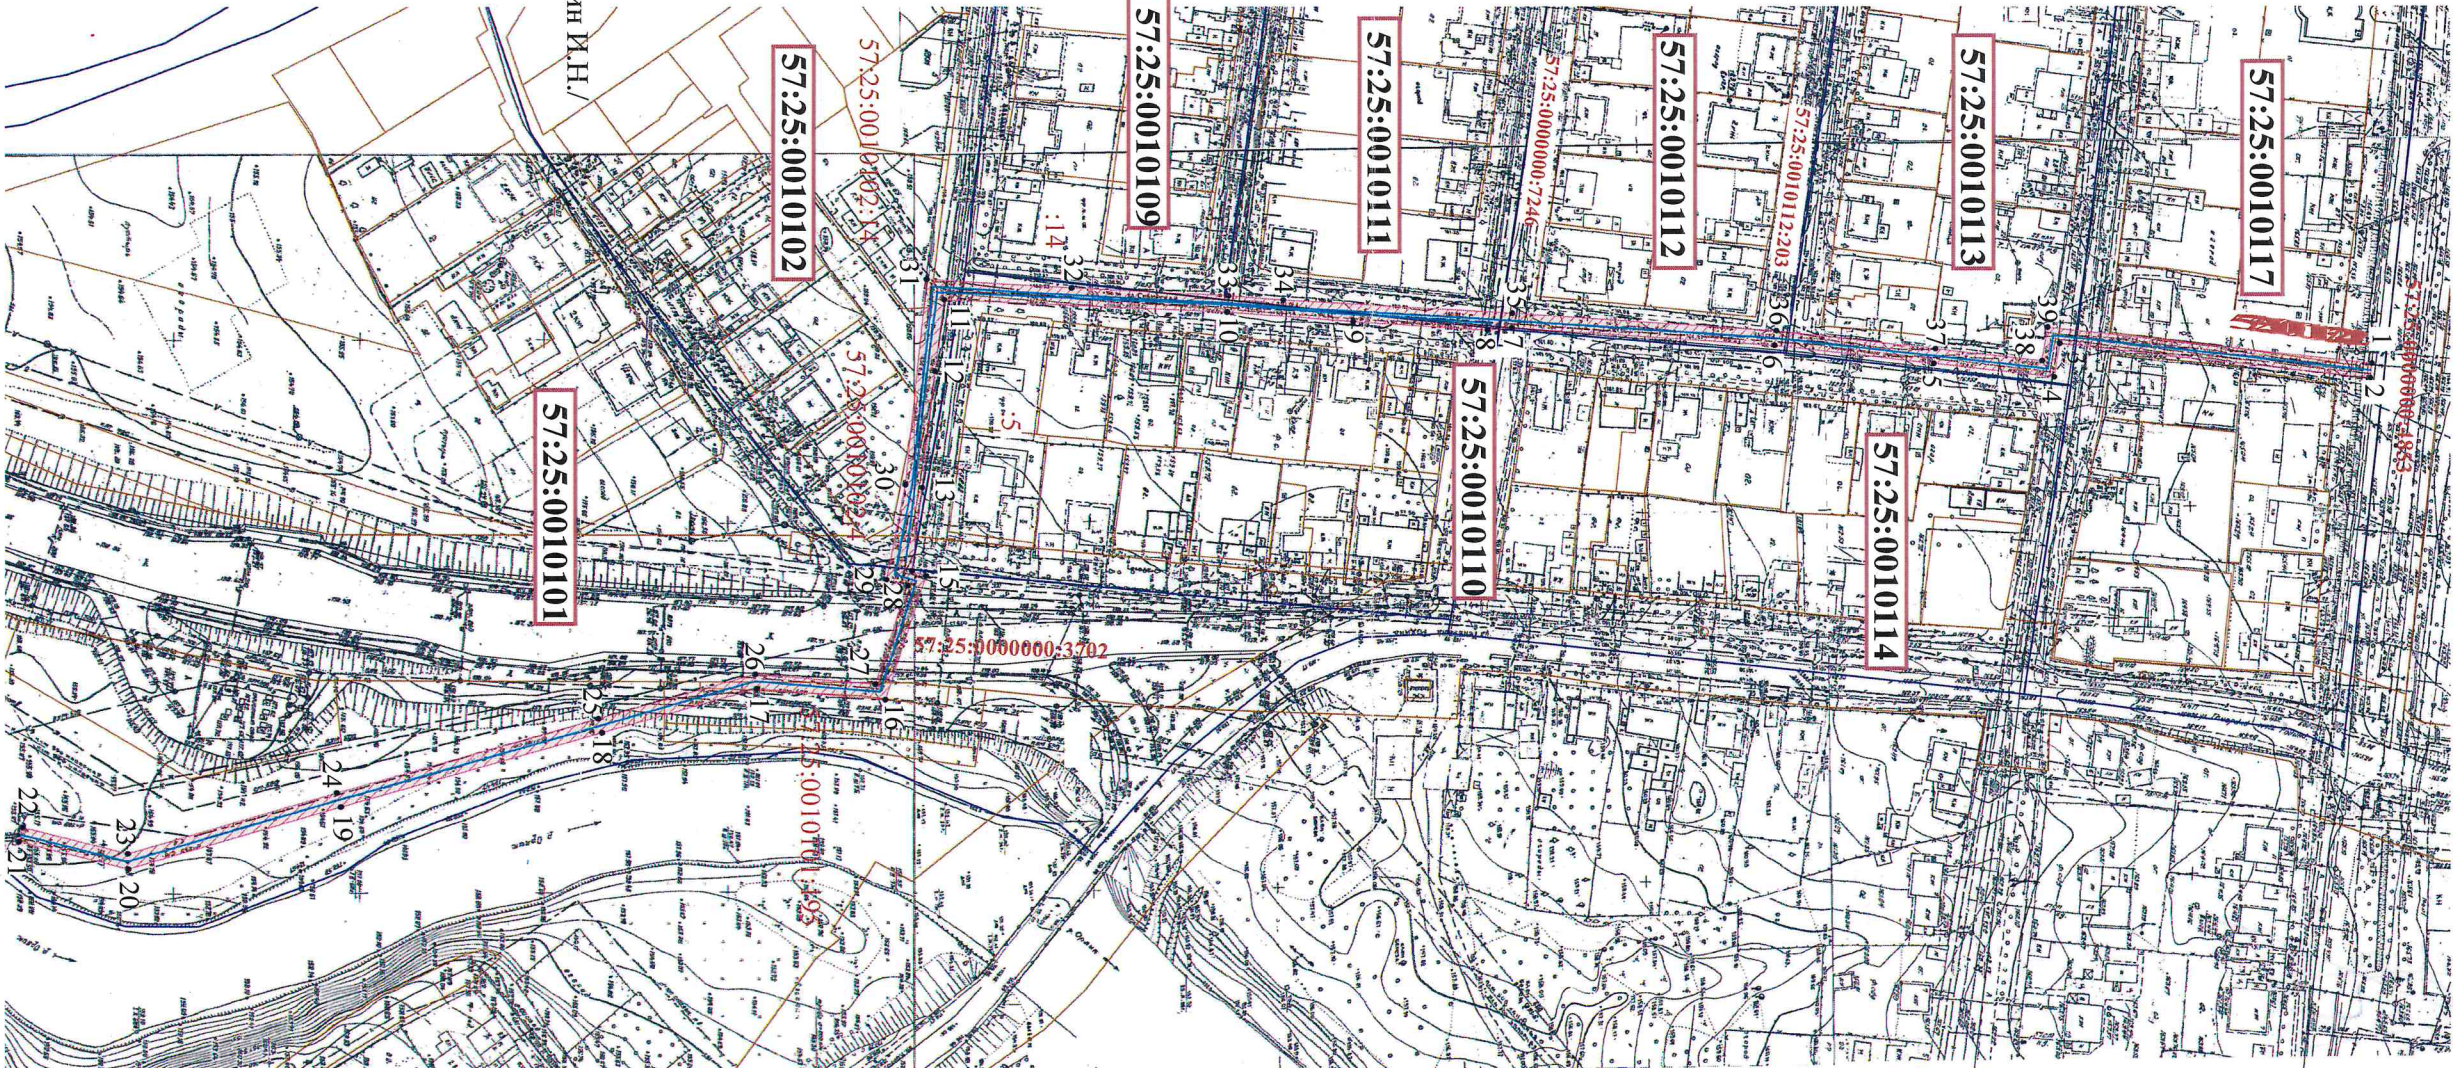

Масштаб 1:2000