

Схема расположения публичного сервитута в отношении части земельных участков с КН 57:25:0021544:17, 57:25:0000000:6885, 57:25:0000000:7211, 57:25:0000000:7212, 57:25:0000000:7209, 57:25:0000000:7210 и на кадастровый квартал № 57:25:0021544, 57:25:0021545, 57:25:0021546, 57:25:0021550, 57:25:0021551, 57:25:0021542, 57:25:0021543, 57:25:0021538, 57:25:0021539 установленного в целях обслуживания газопровода г. Орёл, ул. Тимирязева

Условный номер земельного участка для установления публичного сервитута № 57:25:0000000:3У1


Местоположение: Российская Федерация, г. Орёл, ул. Тимирязева

Площадь земельного участка для установления публичного сервитута 5033 кв. м.

Обозначение характерных точек границ	Координаты,м	
	X	Y
система координат МСК-57		
1	354053,97	1289489,88
2	354057,43	1289487,86
3	354103,77	1289567,14
4	354156,83	1289656,50
5	354163,76	1289667,65
6	354217,86	1289636,27
7	354228,34	1289629,32
8	354230,56	1289632,66
9	354219,98	1289639,67
10	354165,87	1289671,04
11	354234,09	1289780,90
12	354270,98	1289841,34
13	354267,56	1289843,42
14	354230,69	1289783,00
15	354161,38	1289671,41
16	354153,41	1289658,58
17	354100,33	1289569,18
1	354053,97	1289489,88

Обозначение характерных точек границ	Координаты,м	
	X	Y
система координат МСК-57		
18	354291,40	1289903,46
19	354295,10	1289901,94
20	354317,96	1289957,58
21	354354,24	1290046,29
22	354371,08	1290087,80
23	354396,13	1290076,78
24	354437,36	1290059,00
25	354465,70	1290044,93

26	354499,05	1290027,18
27	354505,75	1290021,05
28	354511,44	1290015,83
29	354540,75	1290001,74
30	354546,53	1289998,91
31	354565,36	1289989,45
32	354567,16	1289993,03
33	354548,31	1290002,49
34	354542,49	1290005,34
35	354513,70	1290019,17
36	354508,45	1290023,99
37	354501,37	1290030,48
38	354467,52	1290048,49
39	354439,04	1290062,64
40	354397,73	1290080,44
41	354372,58	1290091,51
42	354393,91	1290144,48
43	354423,30	1290219,01
44	354437,79	1290251,53
45	354466,49	1290317,71
46	354477,21	1290341,89
47	354473,55	1290343,51
48	354462,83	1290319,31
49	354434,13	1290253,13
50	354419,62	1290220,55
51	354390,19	1290145,96
52	354369,26	1290093,96
53	354300,60	1290125,80
54	354298,92	1290122,18
55	354367,76	1290090,25
56	354350,54	1290047,79
57	354314,26	1289959,10
18	354291,40	1289903,46

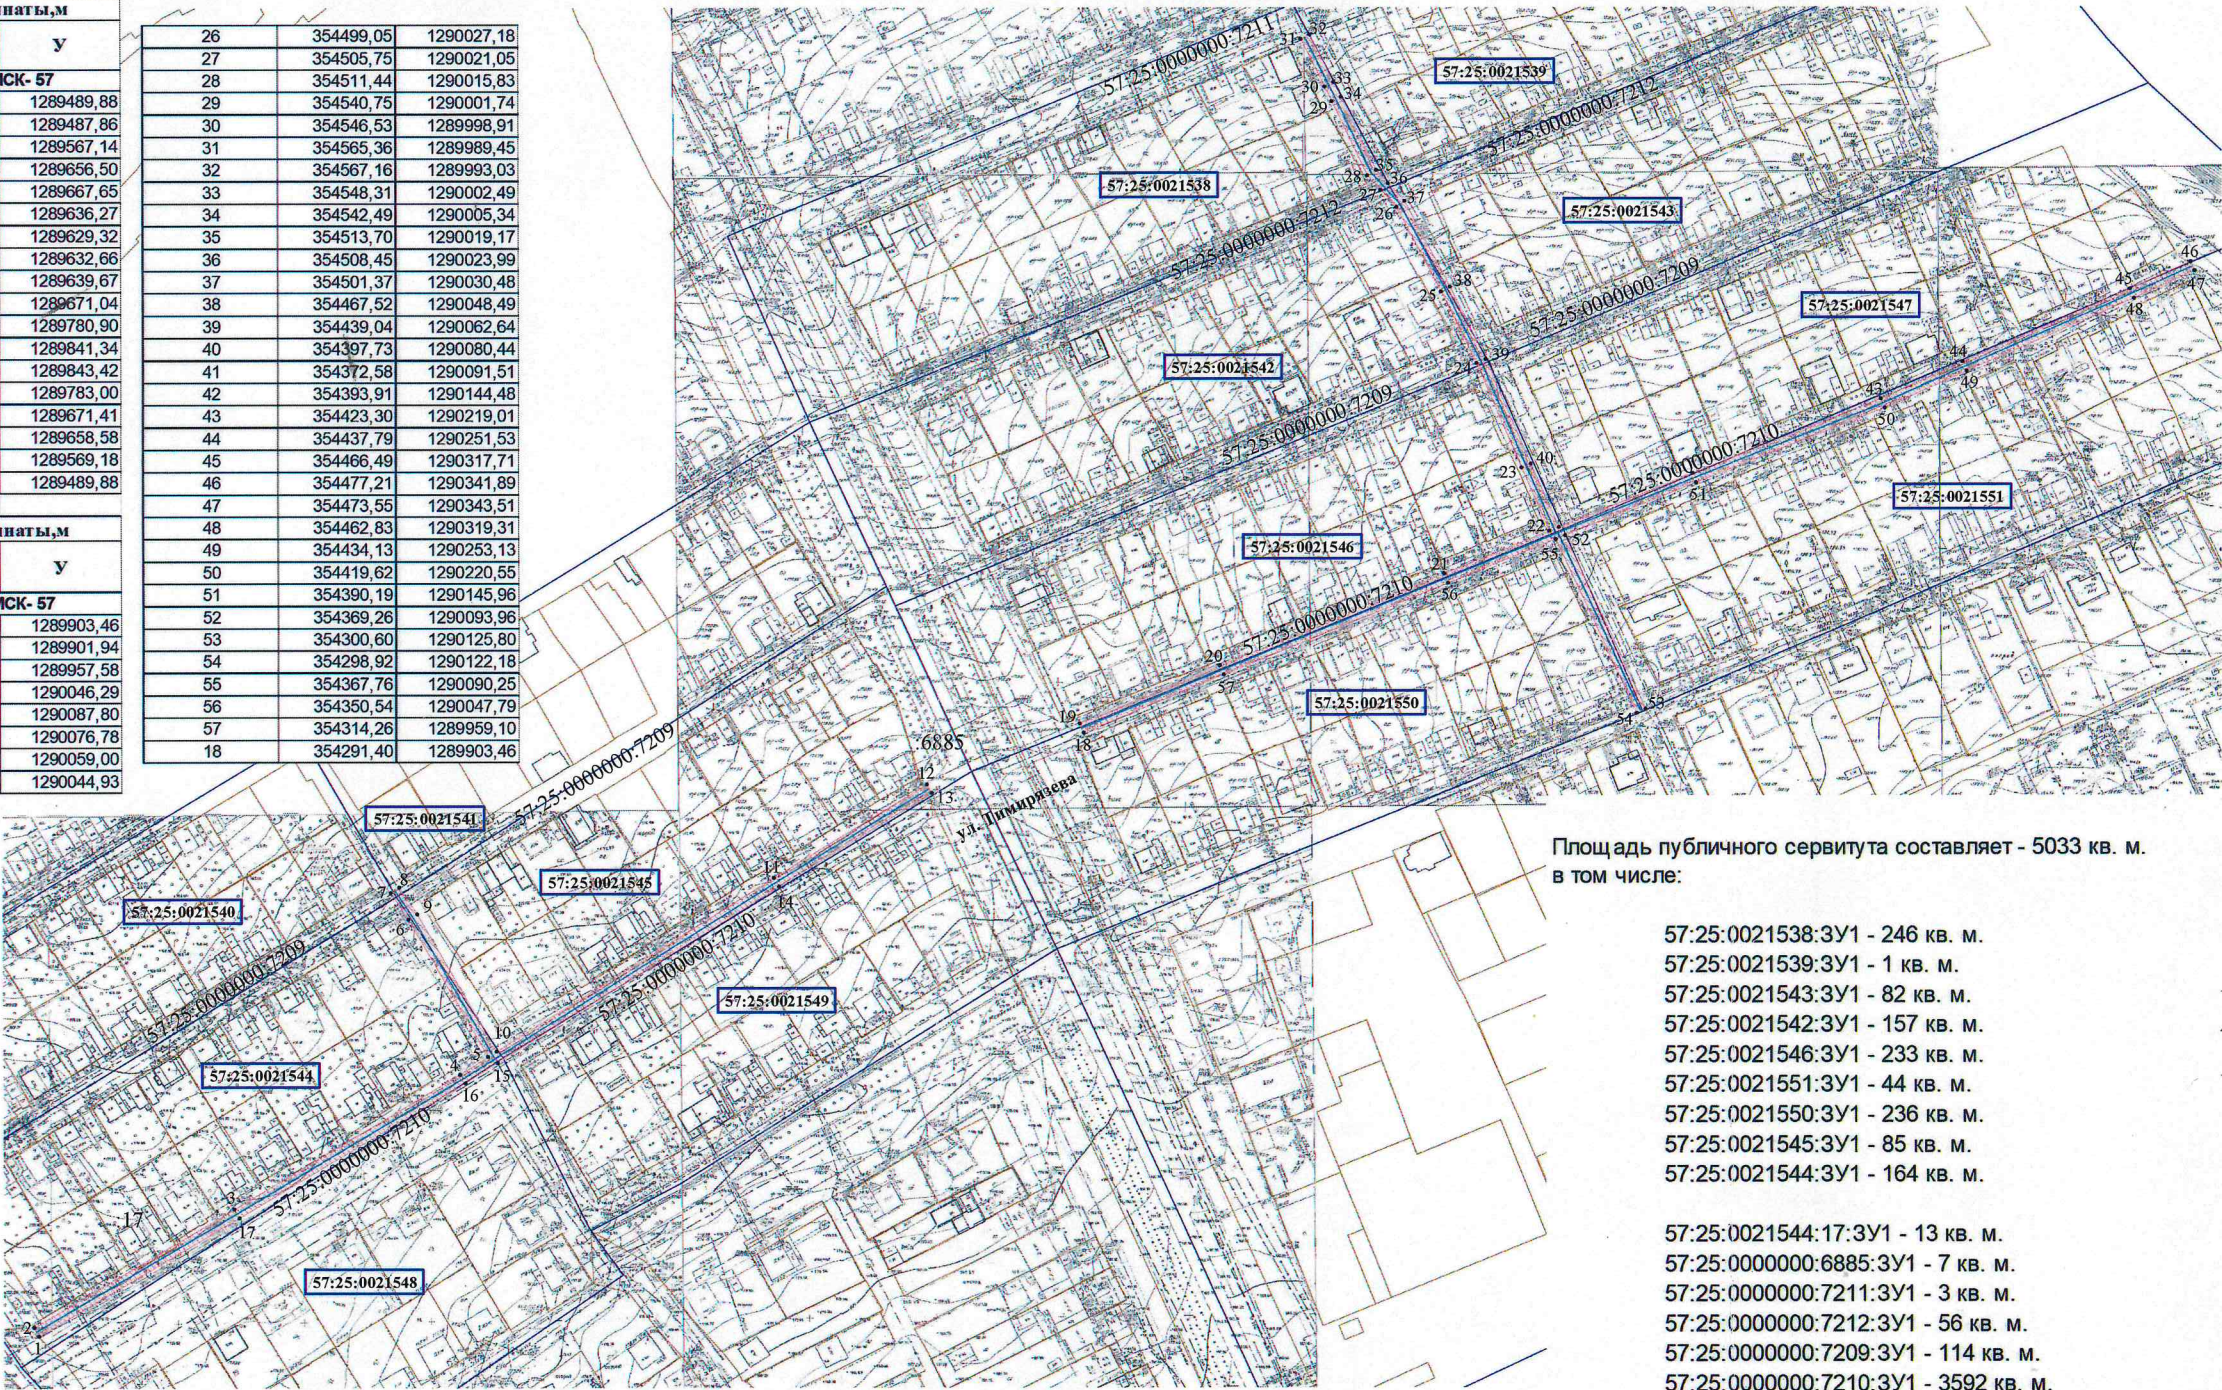

Площадь публичного сервитута составляет - 5033 кв. м.
в том числе:

- 57:25:0021538:3У1 - 246 кв. м.
- 57:25:0021539:3У1 - 1 кв. м.
- 57:25:0021543:3У1 - 82 кв. м.
- 57:25:0021542:3У1 - 157 кв. м.
- 57:25:0021546:3У1 - 233 кв. м.
- 57:25:0021551:3У1 - 44 кв. м.
- 57:25:0021550:3У1 - 236 кв. м.
- 57:25:0021545:3У1 - 85 кв. м.
- 57:25:0021544:3У1 - 164 кв. м.
- 57:25:0021544:17:3У1 - 13 кв. м.
- 57:25:0000000:6885:3У1 - 7 кв. м.
- 57:25:0000000:7211:3У1 - 3 кв. м.
- 57:25:0000000:7212:3У1 - 56 кв. м.
- 57:25:0000000:7209:3У1 - 114 кв. м.
- 57:25:0000000:7210:3У1 - 3592 кв. м.

Условные обозначения:

- уличный газопровод
- зона планируемого размещения объекта
- 17 - кадастровый номер земельного участка
- *3 - характерная точка контура сооружения
- 57:25:0021544 - номер кадастрового квартала
- граница земельных участков по сведениям ГКН
- граница существующих зон с особыми условиями
- граница кадастрового квартала

Масштаб 1:1000

Кадастровый инженер



Родин И. Н.

дата 12.09.2025г.