

Схема расположения публичного сервитута в отношении части земельного участка с КН 57:25:0020422:1, установленного в целях эксплуатации линейного объекта: Газопровод, г. Орёл, ул. Комсомольская, в районе д. 85.

Условный номер земельного участка для установления публичного сервитута: 57:25:0020422:3У1

Местоположение: Российская Федерация, Орловская область, г. Орёл, ул. Комсомольская, в районе д. 85


Площадь земельного участка для установления публичного сервитута 278 кв.м.

Площадь публичного сервитута составляет: 278 кв.м.

В том числе:

57:25:0020422:1:3У1- 278 кв.м.

Обозначение характерных точек границ	Координаты	
	X	Y
Система координат МСК-57		
1	356688.80	1289136.01
2	356682.30	1289137.14
3	356681.11	1289131.47
4	356685.03	1289130.65
5	356685.42	1289132.54
6	356690.01	1289131.74
7	356690.15	1289132.51
8	356690.96	1289132.28
9	356697.31	1289131.14
10	356698.01	1289135.08
11	356692.89	1289136.00
12	356695.03	1289145.97
13	356699.37	1289145.41
14	356699.87	1289149.37
15	356695.79	1289149.89
16	356698.41	1289164.80
17	356702.96	1289164.18
18	356703.50	1289168.14
19	356699.07	1289168.74
20	356699.23	1289169.75
21	356703.83	1289169.28
22	356704.25	1289173.26
23	356695.87	1289174.12
24	356694.80	1289167.35
25	356691.50	1289148.60
1	356688.80	1289136.01

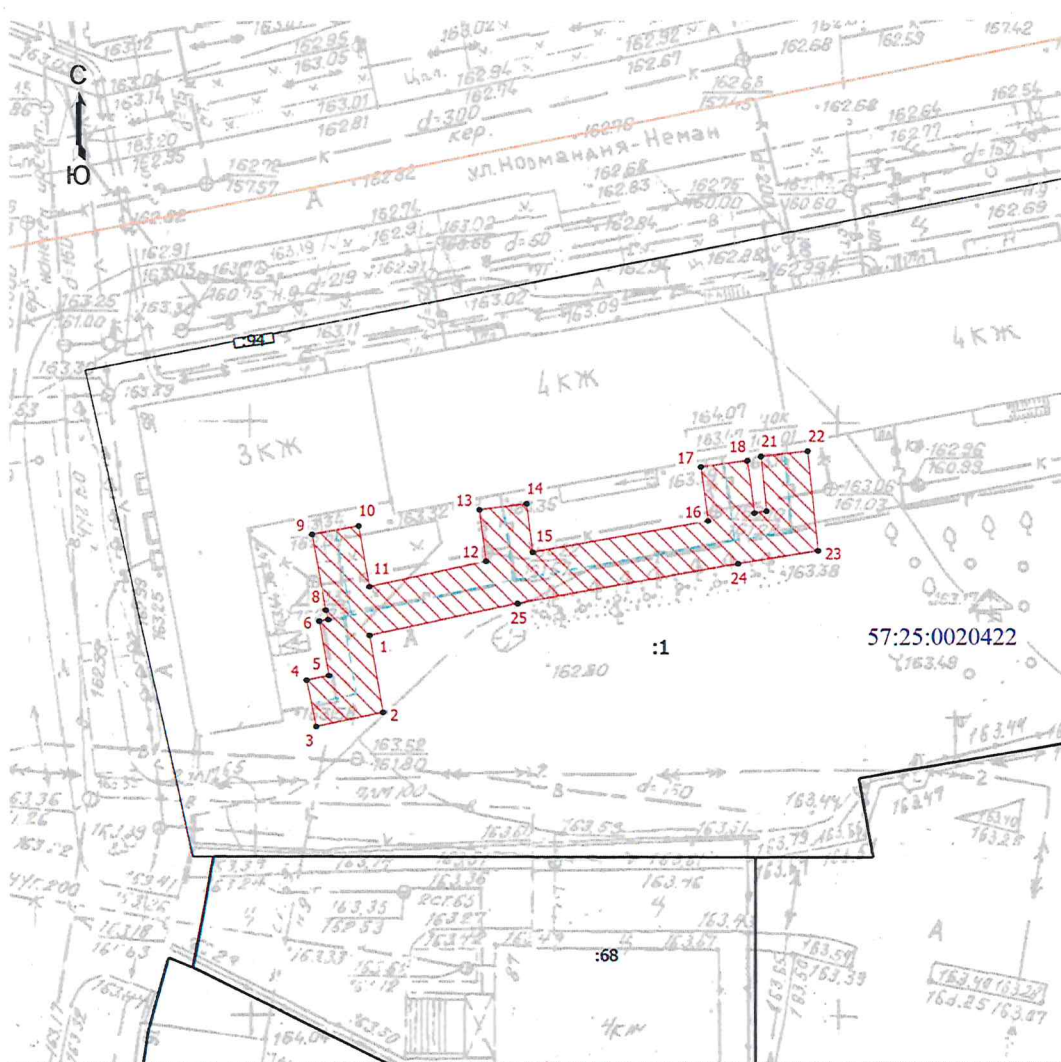

Масштаб 1:500

Условные обозначения

- Часть границы, местоположение которой определено при выполнении кадастровых работ
- - Характерная точка границы, сведения о которой позволяют однозначно определить ее положение на местности
- 1 - Обозначение новой характерной точки
- :1 - Кадастровый номер земельного участка
- Граница земельного участка
- Граница кадастрового квартала
- Ось газопровода
- Зона планируемого размещения объекта
- 57:25:0020422 - Номер кадастрового квартала

Кадастровый инженер



Вегеро О.В. 25.04.2025 г.