


Схема расположения публичного сервитута в отношении части земельных участков с КН 57:25:0000000:6878, 57:25:0020411:45, 57:25:0020421:63 и на кадастровый квартал № 57:25:0020219, 57:25:0020226, 57:25:0020235, 57:25:0020236, 57:25:0020420, 57:25:0020426, 57:25:0020418, 57:25:0020410, 57:25:0020213, установленного в целях обслуживания газопровода
г. Орёл, ул. Садово-Пушкарная

Условный номер земельного участка для установления публичного сервитута № 57:25:0000000:3У1

Местоположение: Российская Федерация, г. Орёл, ул. Садово-Пушкарная

Площадь земельного участка для установления публичного сервитута 4470 кв. м.

Обозначение характерных точек границ	Координаты, м	
	X	Y
система координат МСК-57		
:3У1		
1	357550,56	1287944,66
2	357553,16	1287947,70
3	357498,03	1287994,96
4	357422,92	1288056,96
5	357258,99	1288190,14
6	357195,16	1288241,02
7	357155,87	1288273,92
8	357117,21	1288305,52
9	357081,35	1288336,29
10	357062,29	1288351,79
11	357008,50	1288396,44
12	356966,64	1288431,07
13	356922,48	1288467,35
14	356899,84	1288489,45
15	356881,22	1288504,12
16	356853,26	1288527,32
17	356828,49	1288547,29
18	356799,30	1288573,50
19	356741,64	1288628,64
20	356724,72	1288643,75
21	356720,78	1288639,51
22	356699,02	1288658,04
23	356696,42	1288655,00
24	356721,10	1288633,99
25	356724,98	1288638,15
26	356738,92	1288625,70
27	356796,58	1288570,58
28	356825,89	1288544,25
29	356850,72	1288524,22
30	356878,70	1288501,00
31	356897,20	1288486,43
32	356919,80	1288464,37
33	356964,06	1288428,01
34	357005,96	1288393,34
35	357059,75	1288348,69
36	357078,79	1288333,21
37	357114,65	1288302,46
38	357153,31	1288270,84
39	357192,62	1288237,92
40	357256,49	1288187,02
41	357420,38	1288053,86
42	357495,45	1287991,90
1	357550,56	1287944,66

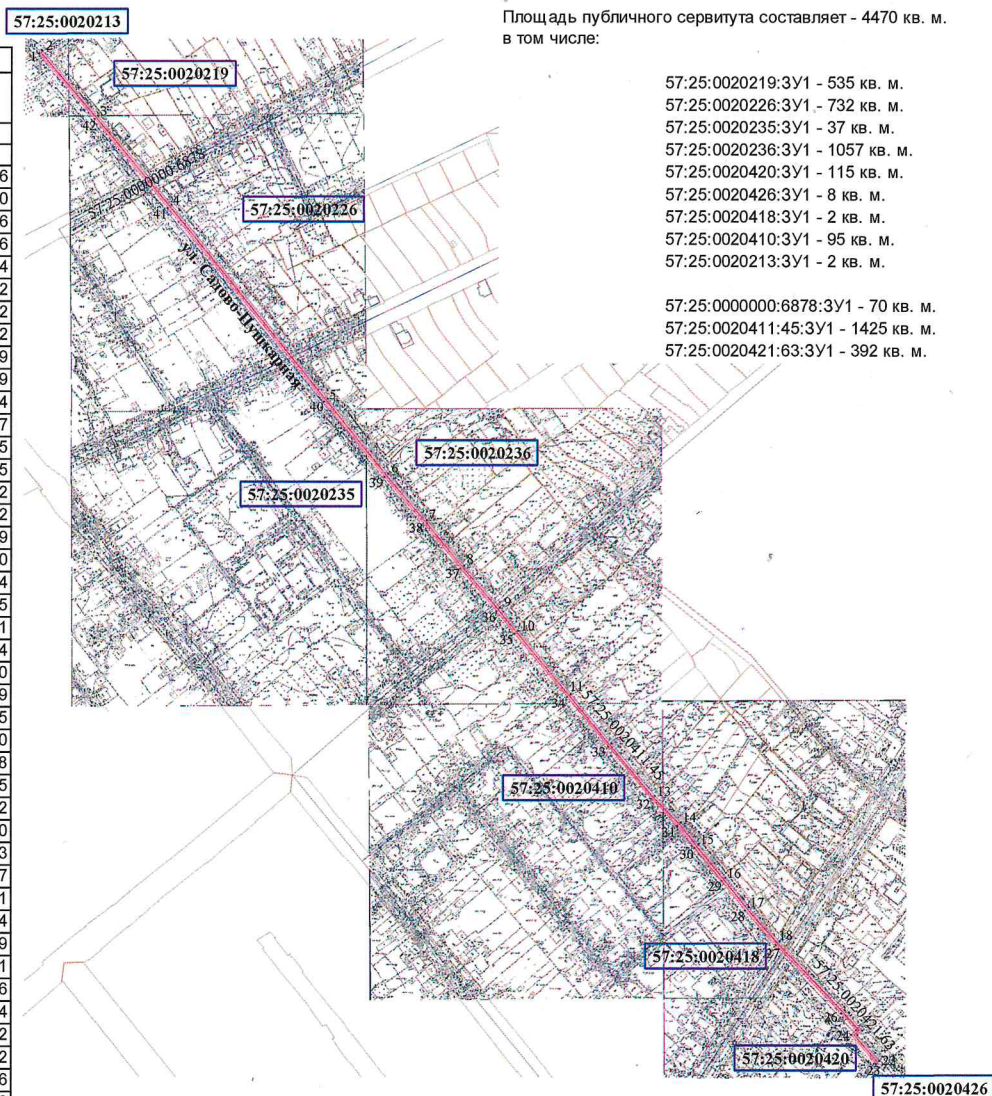

Масштаб 1:500

Условные обозначения:

- улочный газопровод
- зона планируемого размещения объекта
- :19 - кадастровый номер земельного участка
- *3 - характерная точка контура сооружения
- 57:25:0021540 - номер кадастрового квартала
- граница земельных участков по сведениям ГКН
- граница существующих зон с особыми условиями
- граница кадастрового квартала

Кадастровый инженер

Родин И. Н.



дата 21.10.2025г.