

Схема расположения публичного сервитута на кадастровый квартал № 57:25:0030711, установленного в целях обслуживания газопровода г. Орёл, пер. Культурный, ул. Ново-Прядильная

Условный номер земельного участка для установления публичного сервитута № 57:25:0030711:3У1


Местоположение: Российская Федерация, Орловская область, г. Орёл

Площадь земельного участка для установления публичного сервитута 862 кв.м

Площадь публичного сервитута составляет - 862 кв.м

в том числе: 57:25:0030711:3У1- 862 кв.м

Обозначение характерных точек границ	Координаты, м	
	X	Y
система координат МСК-57		
1	358856.47	1291355.98
2	358860.35	1291356.98
3	358834.98	1291454.70
4	358808.50	1291566.02
5	358804.80	1291565.10
6	358831.10	1291453.74
1	358856.47	1291355.98

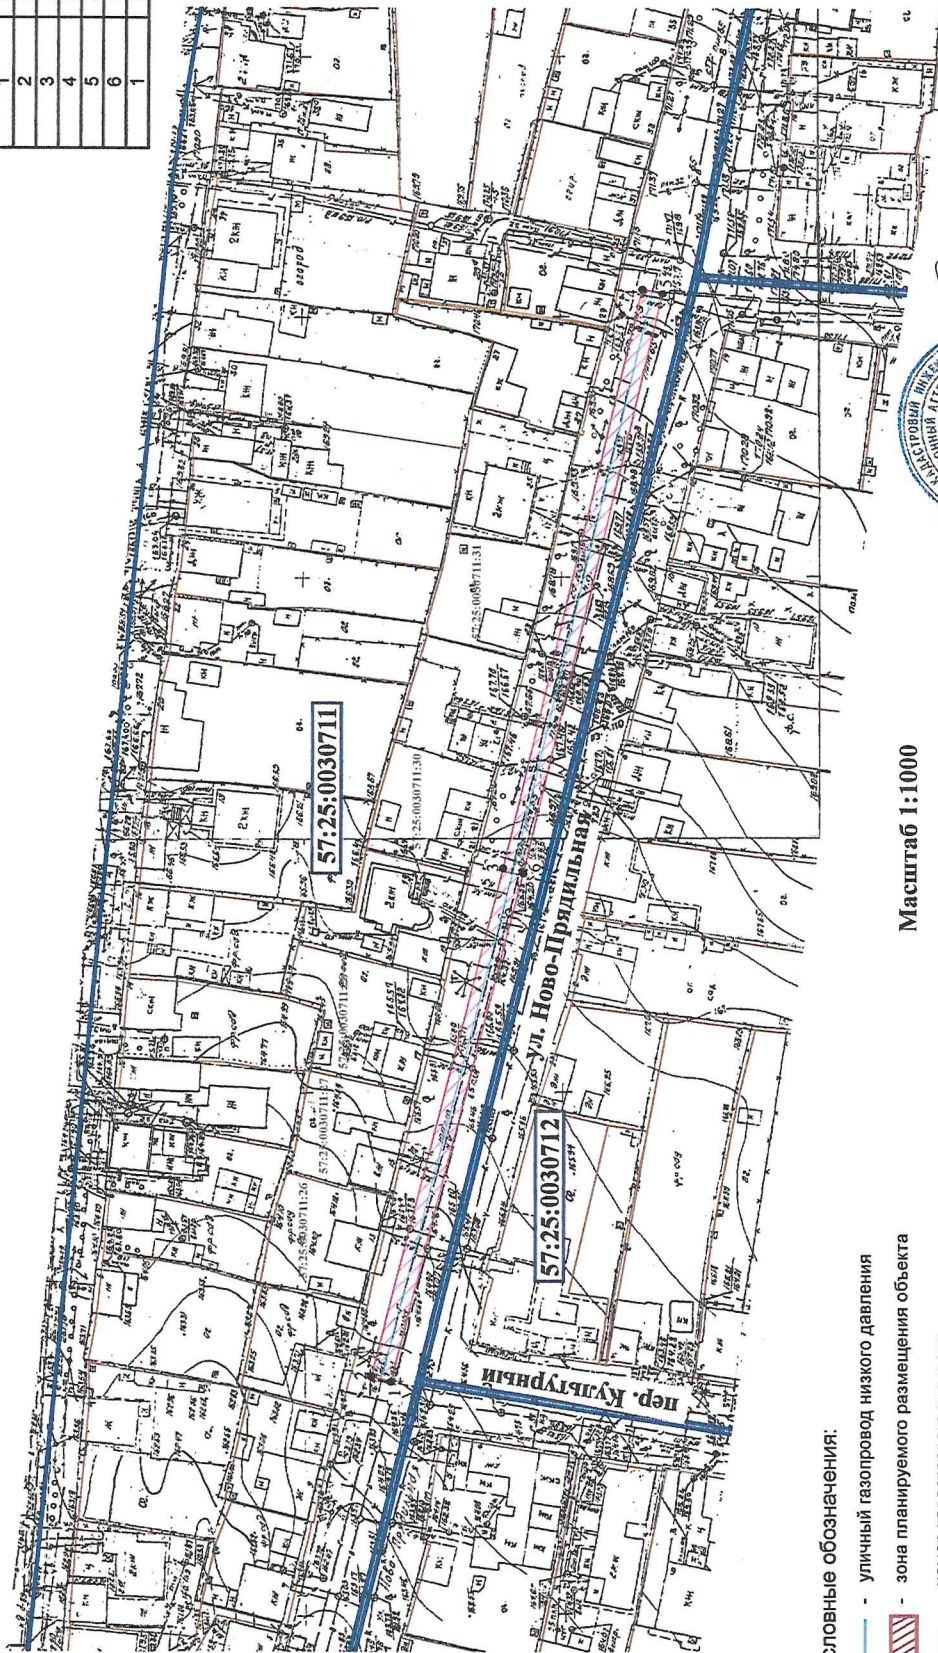

Масштаб 1:1000

Условные обозначения:

- улочный газопровод низкого давления
- зона планируемого размещения объекта
- 57:25:0030711 - номер кадастрового квартала
- 57:25:0030711:8 - кадастровый номер земельного участка
- 2 - характерная точка контура сооружения
- граница земельных участков по сведениям ГКН
- граница существующих зон с особыми условиями
- граница кадастрового квартала



Кадастровый инженер
Родин Иван Николаевич
Дата 17.12.2024г.