


Приложение
 от 08 декабря 2025 г.
 № 6854
 Утверждена
 от 08 декабря 2025 г.
 № 6854

**Схема расположения земельного участка или земельных участков на кадастровом плане территории
 Образование земельного участка путем перераспределения земельного участка с кадастровым
 номером 57:25:0020717:338 с землями неразграниченной государственной собственности**

Местоположение: Российская Федерация, Орловская область, городской округ город Орёл, г. Орёл,
 улица Автовокзальная, д.15а/1
Доступ к земельному участку :ЗУ1 через земли общего пользования
Площадь земельного участка :ЗУ1 - 907 кв.м
Условный номер земельного участка :ЗУ1
Система координат МСК 57
Масштаб 1:500

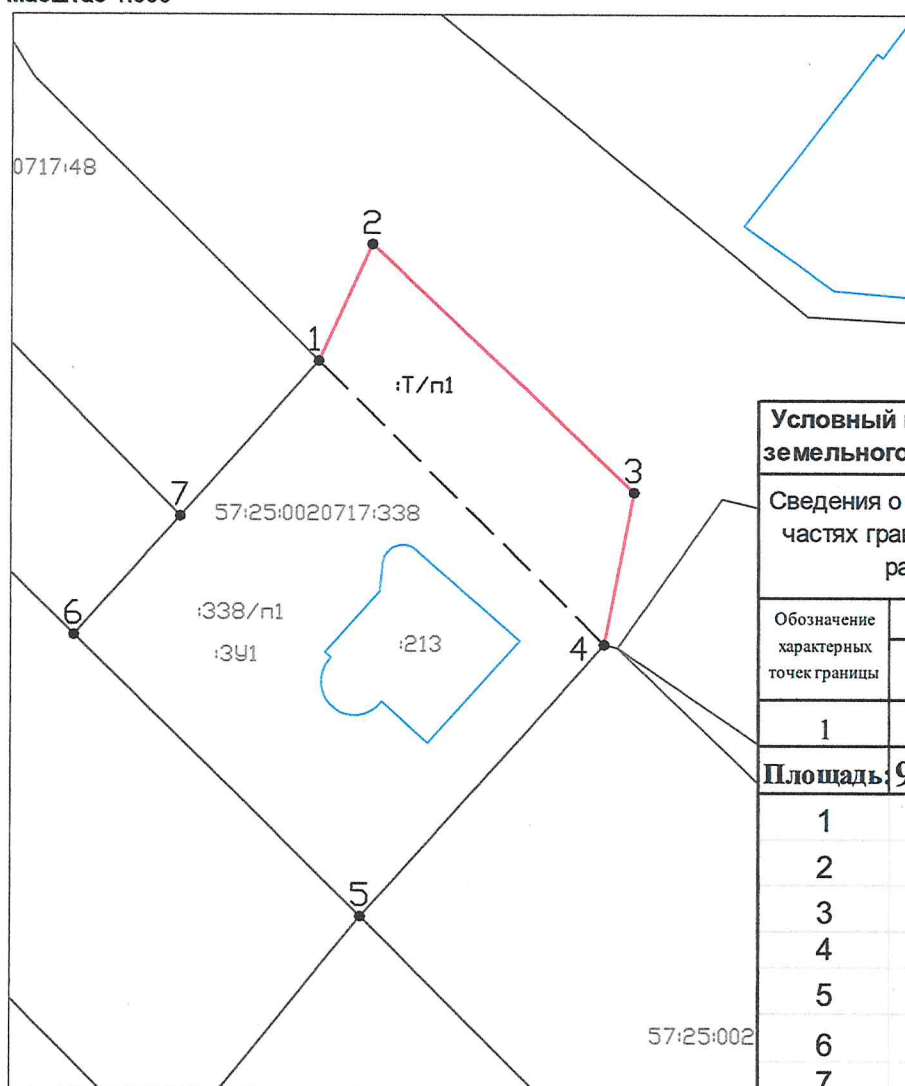

Условный номер земельного участка		:ЗУ1
Сведения о характерных точках границ и частях границ предполагаемого места размещения объекта		
Обозначение характерных точек границы	Координаты	
	X	Y
1	2	3
Площадь: 907 кв.м		
1	355094.03	1288060.30
2	355101.96	1288063.95
3	355085.09	1288081.87
4	355074.75	1288079.84
5	355056.28	1288063.17
6	355075.40	1288043.52
7	355083.46	1288050.78

Условные обозначения

- граница образуемого земельного участка
- граница учтенных земельных участков
- граница кадастрового квартала
- граница ОКС
- :ЗУ1 - обозначение образуемого земельного участка
- :Т/п1 - территория, включаемая в состав образуемого ЗУ
- :9/п1 - земельный участок включаемый в состав образуемого
- 1 - характерная точка границы

Кадастровый инженер
 Шахова Т.Н.
 01.12.2025