

Схема расположения публичного сервитута в отношении части земельных участков с КН 57:25:0000000:5527, 57:25:0030750:64, 57:25:0030750:60, установленных в целях обслуживания газопровода в г.Орёл, ул.Белинского, ул.Новосильская, ул.Студенческая

Условный номер земельного участка для установления публичного сервитута № 57:25:0000000:331

Местоположение: Российская Федерация, Орловская область, г.Орёл

Площадь земельного участка для установления публичного сервитута 1024 кв.м

Площадь публичного сервитута составляет - 1024 кв.м

в том числе: 57:25:0000000:5527:ЗУ1- 773 кв.м


57:25:0030750:64:ЗУ1- 177 кв.м

57:25:0030750:61:ЗУ1- 28 кв.м

57:25:0030750:60:ЗУ1- 46 кв.м

С
Ю

Обозначение характерных точек границ	Координаты, м	
	X	Y
система координат МСК-57		
1	358288.66	1291527.00
2	358288.16	1291530.96
3	358279.65	1291529.88
4	358273.78	1291533.41
5	358119.00	1291519.79
6	358069.53	1291516.04
7	358065.33	1291534.05
8	358055.63	1291545.53
9	358052.89	1291542.49
10	358061.65	1291532.19
11	358066.41	1291511.82
12	358119.34	1291515.81
13	358272.84	1291529.31
14	358278.77	1291525.74
1	358288.66	1291527.00

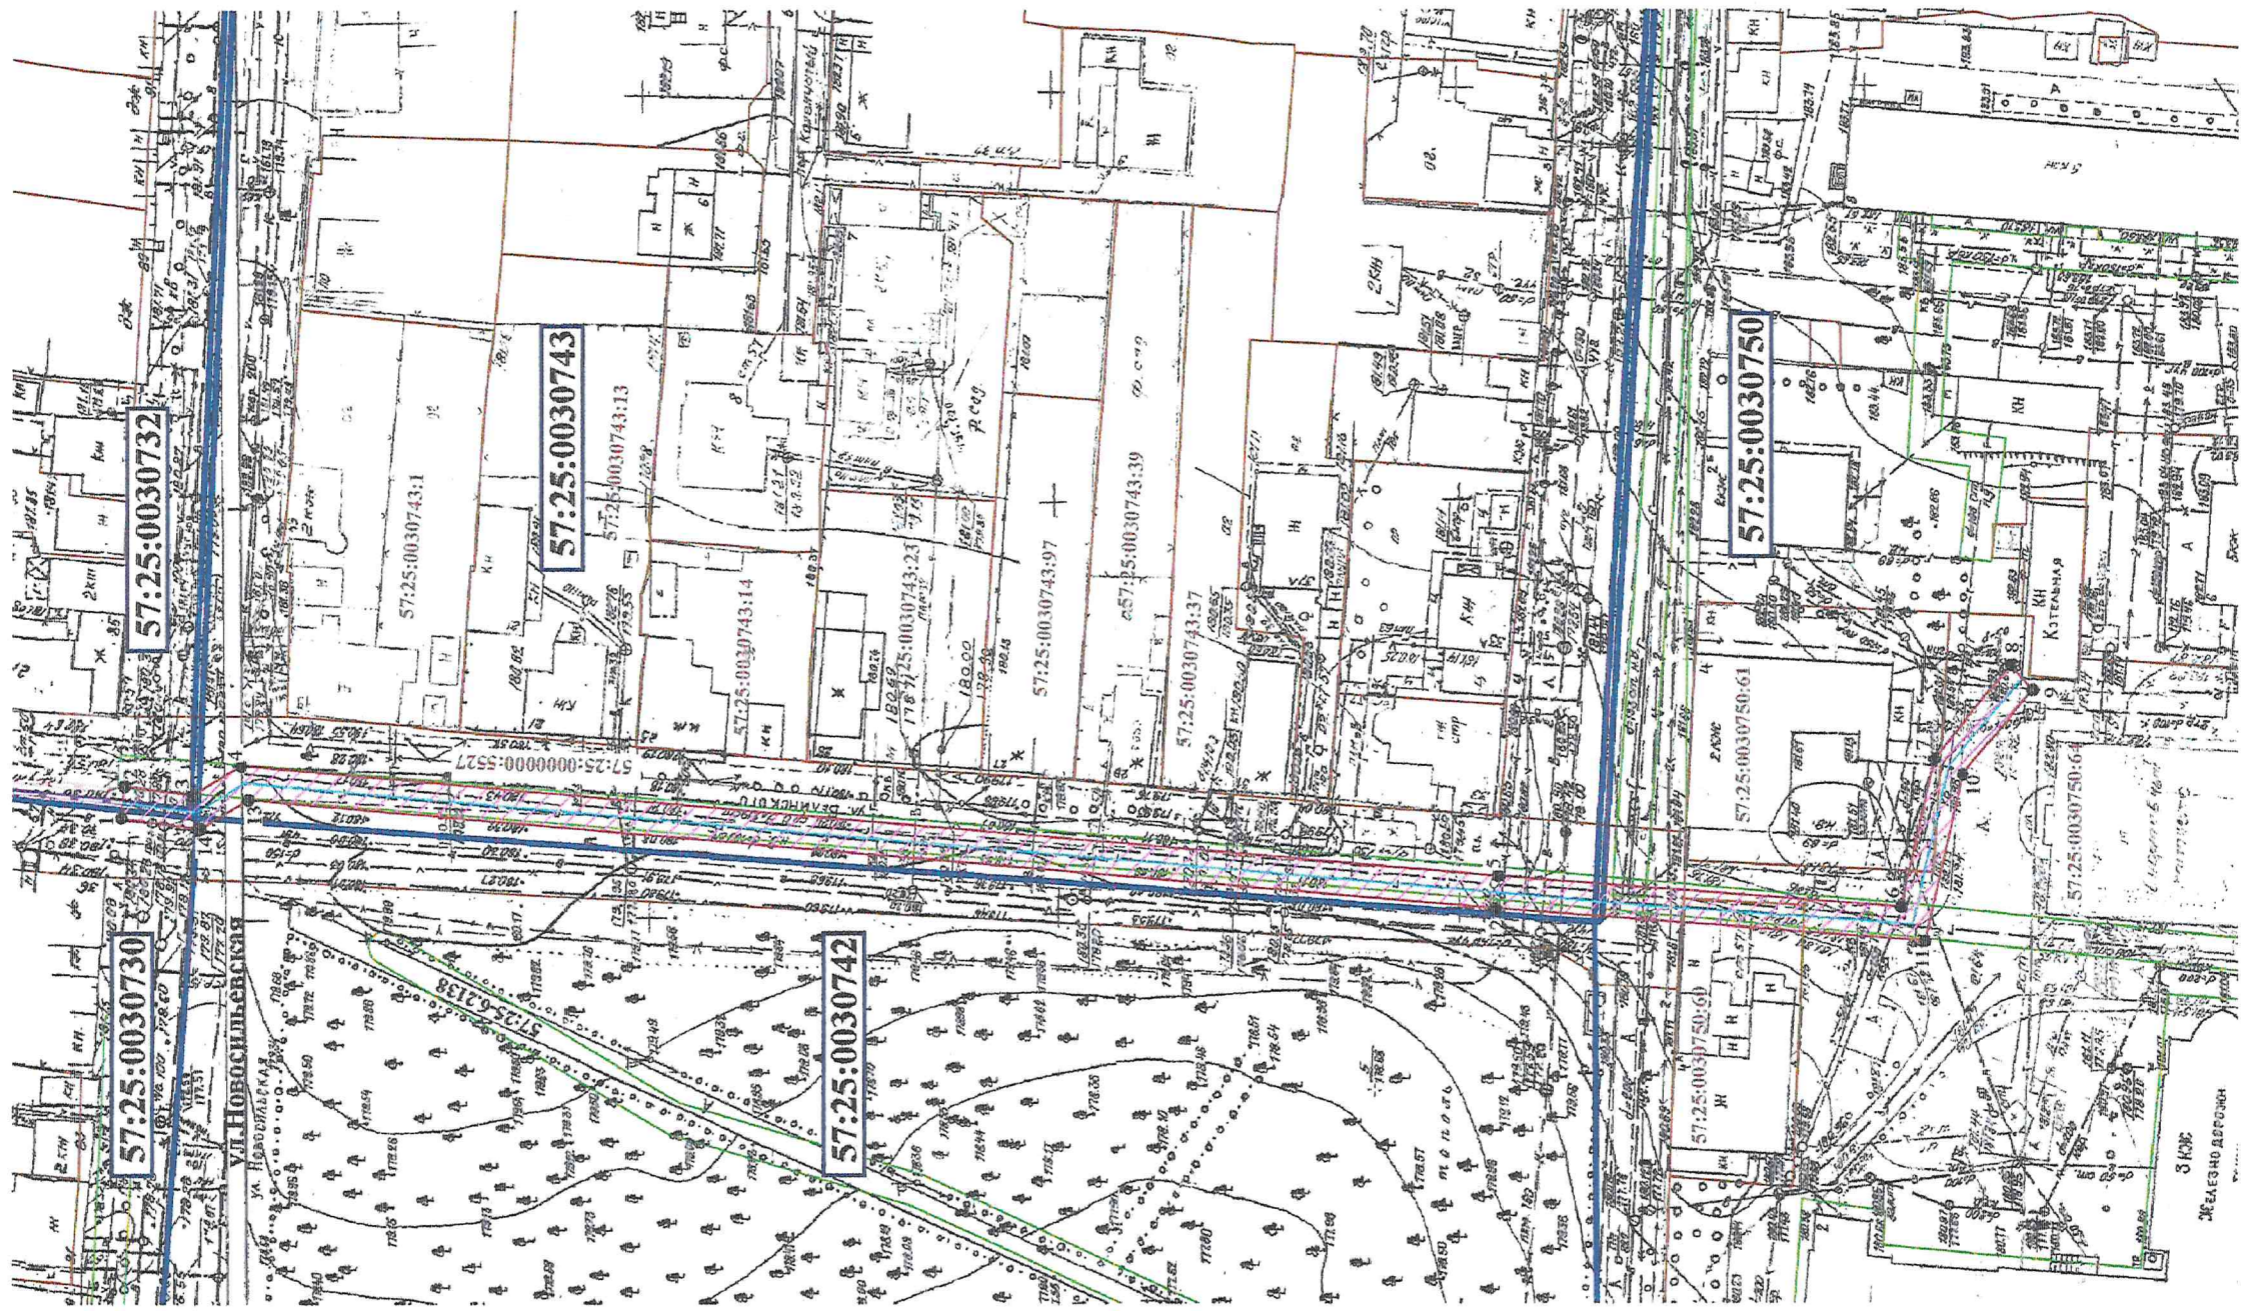

Условные обозначения:

- уличный газопровод низкого давления
- зона планируемого размещения объекта
- номер кадастрового квартала
- кадастровый номер земельного участка
- характеристика точки контура сооружения
- граница земельных участков по сведениям ГКН
- граница существующих зон с особыми условиями
- граница кадастрового квартала

Масштаб 1:1000



Кадастровый инженер
Родин Иван Николаевич
Дата 17.12.2024г.