


Схема расположения публичного сервитута на кадастровом квартале 57:25:0040401, установленного в целях эксплуатации линейного объекта:
Газопровод г. Орёл, Московское шоссе, в районе д. 170.

Условный номер земельного участка для установления публичного сервитута: 57:25:0040401:3У1
Местоположение: Российская Федерация, Орловская область, г. Орёл, Московское шоссе, в районе д. 170
Площадь земельного участка для установления публичного сервитута 394 кв.м.
Площадь публичного сервитута составляет: 394 кв.м.
В том числе:
57:25:0040401:3У1 – 394 кв.м.

Обозначение характерных точек границ	Координаты	
	X	Y
Система координат МСК-87		
1	363056.27	1295226.02
2	363074.69	1295241.45
3	363073.41	1295242.98
4	363087.82	1295256.49
5	363089.54	1295254.69
6	363093.36	1295257.99
7	363091.66	1295259.77
8	363096.79	1295264.50
9	363095.62	1295265.63
10	363098.65	1295268.49
11	363090.33	1295277.21
12	363089.28	1295276.16
13	363084.03	1295282.16
14	363085.56	1295282.80
15	363081.19	1295288.66
16	363082.30	1295289.66
17	363074.80	1295298.16
18	363073.72	1295297.10
19	363069.62	1295301.88
20	363067.74	1295300.34
21	363062.32	1295306.62
22	363064.09	1295308.04
23	363059.77	1295312.80
24	363060.87	1295313.72
25	363057.34	1295317.63
26	363052.94	1295313.92
27	363051.65	1295315.44
28	363046.31	1295310.84
29	363044.80	1295312.71
30	363041.22	1295309.36
31	363042.61	1295307.72
32	363037.38	1295303.01
33	363035.83	1295301.61
34	363037.17	1295300.13
35	363038.72	1295301.53
36	363045.39	1295307.53
37	363043.98	1295309.20
38	363044.60	1295309.78
39	363046.05	1295307.98
40	363051.44	1295312.61
41	363052.71	1295311.11
42	363057.15	1295314.86
43	363058.00	1295313.92
44	363056.89	1295313.00
45	363061.18	1295308.27
46	363059.45	1295306.88
47	363067.50	1295297.56
48	363069.37	1295299.09
49	363073.59	1295294.17
50	363074.70	1295295.26
51	363079.49	1295289.82
52	363078.37	1295288.81
53	363082.85	1295283.82
54	363081.33	1295282.20
55	363089.18	1295273.23
56	363090.29	1295274.35
57	363095.81	1295268.56
58	363092.72	1295265.65
59	363093.87	1295264.53
60	363088.81	1295259.86
61	363090.46	1295258.13
62	363089.67	1295257.45
63	363087.90	1295259.30
64	363072.04	1295244.44
65	363053.71	1295229.08
1	363056.27	1295226.02

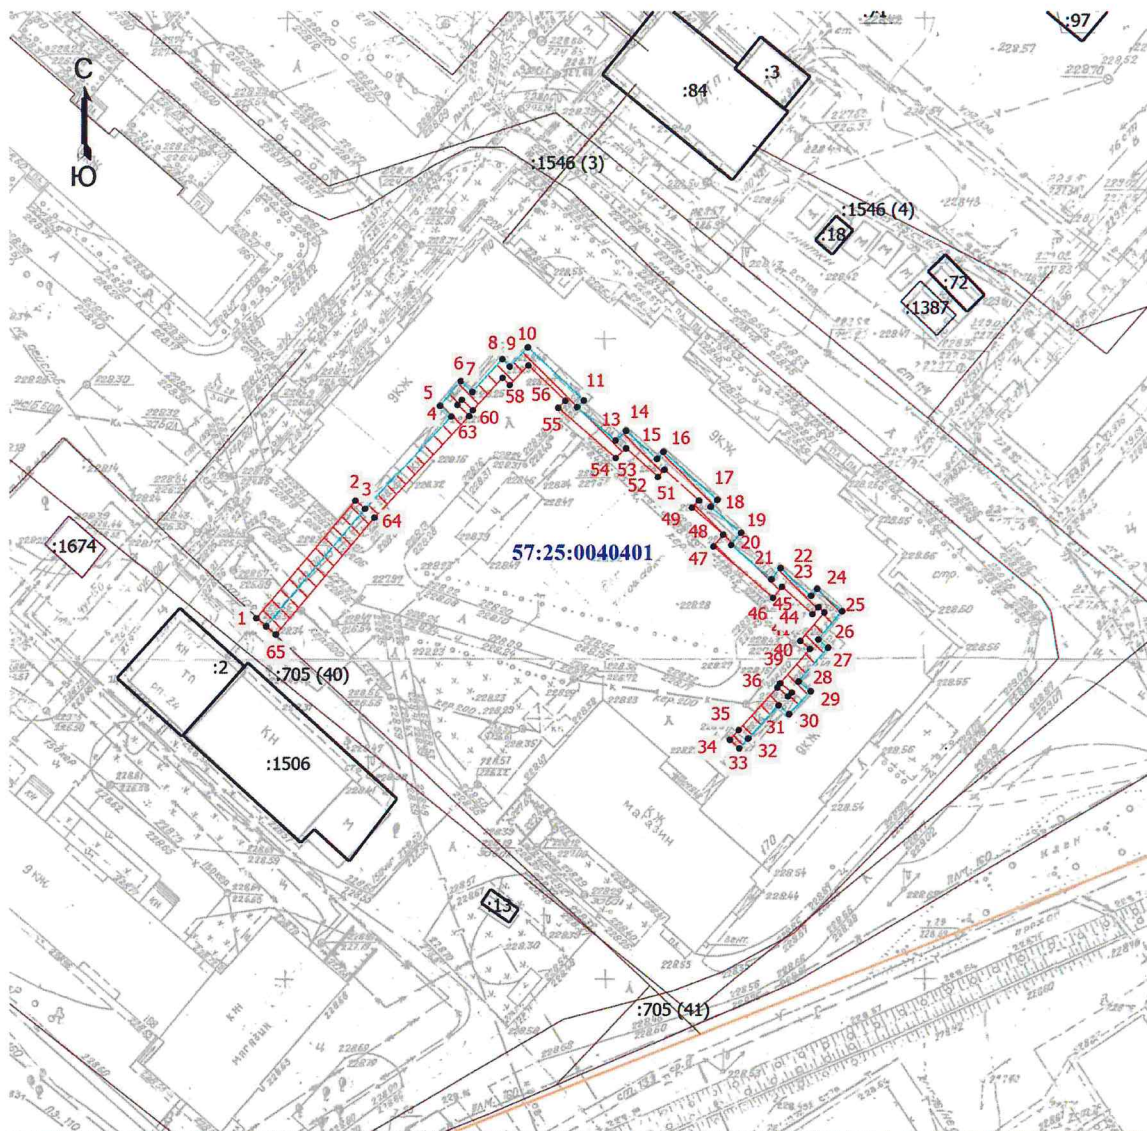

Масштаб 1:1000

Условные обозначения

- Часть границы, местоположение которой определено при выполнении кадастровых работ
- Характерная точка границы, сведения о которой позволяют однозначно определить ее положение на местности
- 1 - Обозначение новой характерной точки
- :72 - Кадастровый номер земельного участка
- :1546 (3) - Обозначение контура сооружения
- Граница земельного участка
- Граница сооружения
- Граница кадастрового квартала
- Зона планируемого размещения объекта
- Ось газопровода
- 57:25:0040401 - Номер кадастрового квартала
- :1674 - Кадастровый номер здания

Кадастровый инженер



Шmidt Е.В.