

Схема расположения земельного участка или земельных участков на кадастровом плане территории 57:25:0020515

Образование земельного участка путем перераспределения земельного участка с кадастровым номером 57:25:0020515:10 и земель, находящихся в государственной или муниципальной собственности.

Местоположение образуемого земельного участка: Российская Федерация, Орловская область, г. Орёл, ул. Тамбовская

Условный номер земельного участка - 57:25:0020515:3У1

Площадь территории, включаемой в состав образуемого земельного участка (:10/п1) - 510 кв.м.

Площадь территории, включаемой в состав образуемого земельного участка из земель, находящихся в государственной или муниципальной собственности (:Т/п1) -62 кв.м.

Образуемый земельный участок 57:25:0020515:3У1 имеет непосредственный доступ (проход или проезд) к землям общего пользования

Площадь образуемого земельного участка 57:25:0020515:3У1 - 572 кв.м.

Приложение
к Постановлению администрации
города Орла
от 28.05.2025 № 6054

Утверждена
Постановлением администрации
города Орла
от _____ № _____

Обозначение характерных точек границ	X	Y
1	355607.85	1287375.14
2	355613.87	1287381.49
3	355 620.05	1 287 387.57
4	355625.22	1287392.95
5	355623.94	1287394.29
6	355607.62	1287408.19
7	355602.05	1287401.73
8	355590.69	1287389.42
9	355606.27	1287376.25
1	355607.85	1287375.14

Условные обозначения:

57:25:0020515

- обозначение кадастрового квартала
- граница кадастрового квартала

:15

:3У1



1

- обозначение земельного участка стоящего на кадастровом учёте
- обозначение вновь образуемого земельного участка
- характерная точка границы, сведения о которой позволяют однозначно определить ее положение на местности

- обозначение характерной точки границы земельного участка, сведения ЕГРН о которой соответствуют требованиям, установленным в соответствии с ч. 13 ст. 13.07.2015г №218-ФЗ "О государственной регистрации недвижимости"

- существующая часть границы, сведения о которой достаточны для определения ее местоположения
- часть границы, сведения ЕГРН о которой не позволяют однозначно определить ее местоположение на местности


:10

:Т/п1

:10/п1

- обозначение земельного участка, прекращающего свое существование
- обозначение территории, включаемой в состав земельного участка
- обозначение части исходного земельного участка, включаемой в состав образуемого земельного участка

- земельный участок имеет непосредственный доступ (проход или проезд) к землям общего пользования

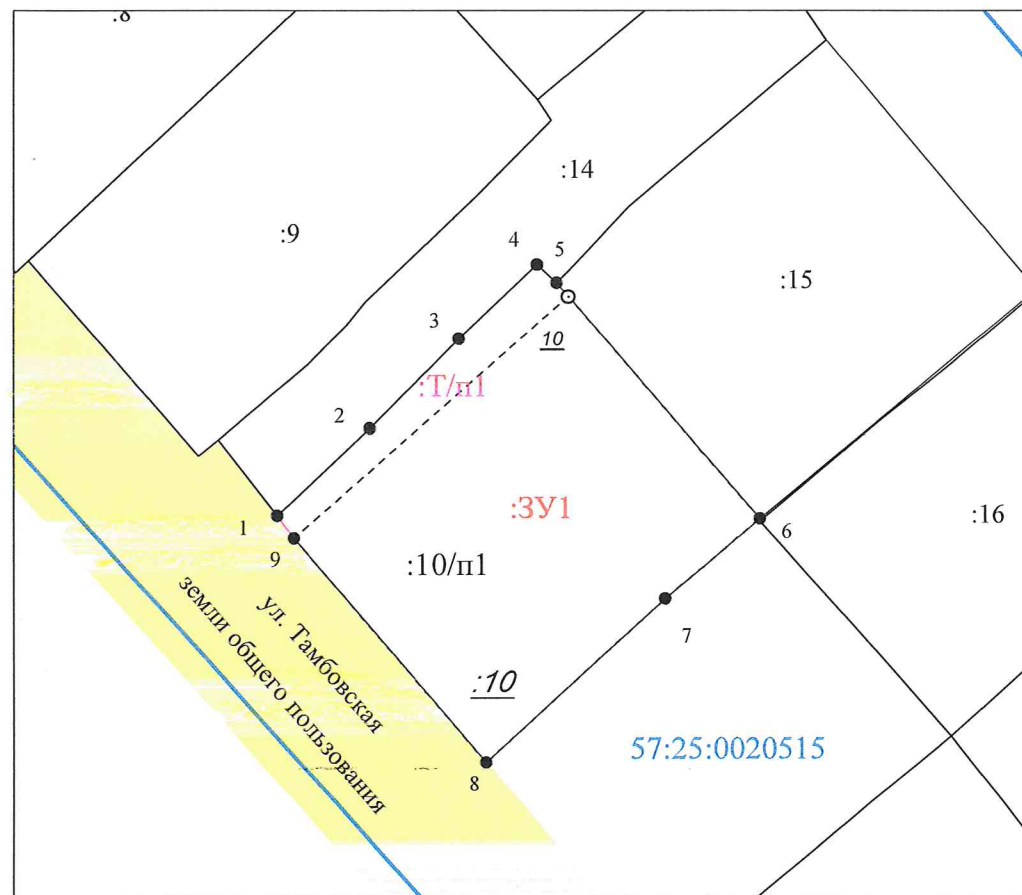

Система координат: МСК-57

Масштаб 1:500